


NOTES IMPORTANTES:
L'ENTREPRENEUR, SOUS-TRAITANT OU FOURNISSEUR DE MATÉRIEAUX DEVAIT VÉRIFIER LES COTES INDICÉES SUR LE PLAN. TOUTES COTES DISCORDANTES OU ABSENTES DEVRAIENT ÊTRE SIGNALÉES AU PROFESSIONNEL CONCERNÉ DANS LES PLUS BREFS DÉLAIS, EN CAS D'INCERTITUDE OU D'INCOMPRÉHENSION. TOUJOURS CONSULTER LE PROFESSIONNEL CONCERNÉ. LES COTES ONT PRIORITÉ SUR LE Dessin, LE Dessinateur ou LA Dessinatrice N'EST AUCUNEMENT RESPONSABLE DES TRAVAUX DE STRUCTURE. IL EST DE LA RESPONSABILITÉ DU CLIENT DE VALIDER AVEC UN INGÉNIEUR AU BÉTON, DE PLUMB, LE Dessinateur ou LA Dessinatrice N'EST AUCUNEMENT RESPONSABLE S'IL Y A ERREUR AUX PLANS. IL ADVIERT DE LA RESPONSABILITÉ DU SOUS-TRAITANT ET/OU FOURNISSEUR CONCERNÉ DE SIGNALER L'ERREUR ET DE PRENDRE ARRANGEMENT AVEC LE CLIENT.

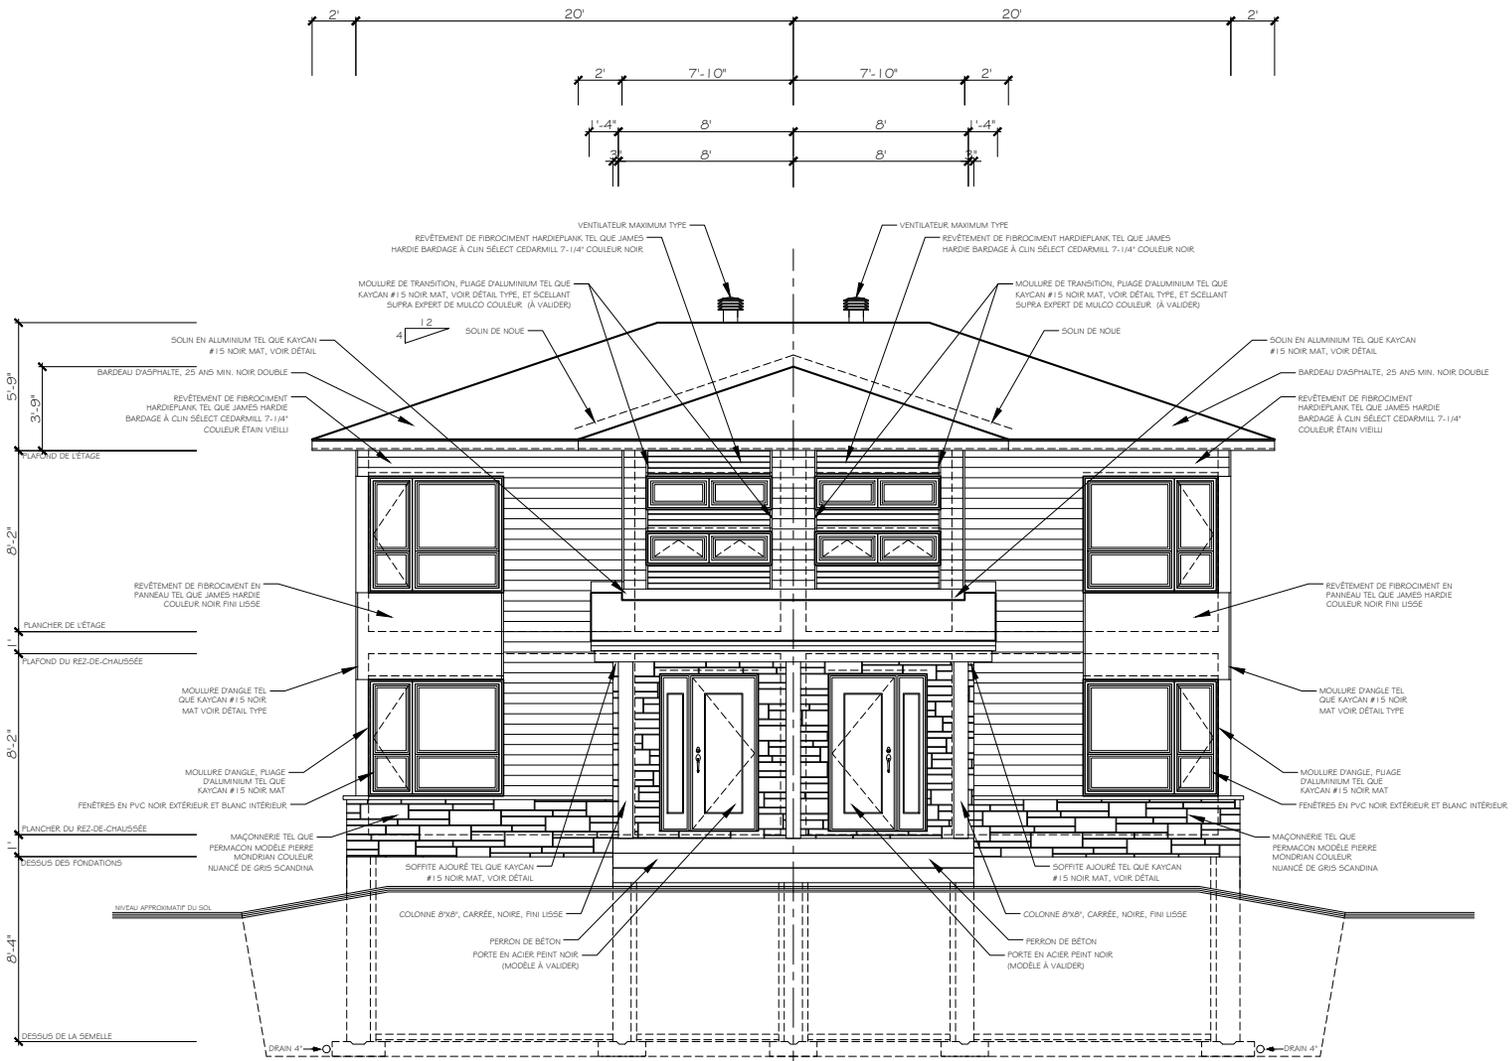


2	PLANS FINAUX POUR APPROBATION	10.6
1	*** BASE ***	21.5
#	REMARQUE	PAR DATE

DESCRIPTION DU PROJET:	
JUMELÉ	
TERRAINS 285 # 289	
NOM DES CLIENTS:	
DÉVELOPPEMENTS DEP INC.	
ADRESSE DU PROJET:	
À VENIR	
VILLE:	
CHÂTEAU-RICHER	
APPROBATION DES PLANS:	
CLIENT	CLIENT / ENT.
TITRE DU Dessin:	
ÉLEVATION AVANT	
ÉCHELLE: 1/4" = 1'-0"	
SUPPORT: 24" X 18"	
Dessiné PAR: M.N.	

DESCRIPTION DU PROJET:	
JUMELÉ	
TERRAINS 285 # 289	
NOM DES CLIENTS:	
DÉVELOPPEMENTS DEP INC.	
ADRESSE DU PROJET:	
À VENIR	
VILLE:	
CHÂTEAU-RICHER	
APPROBATION DES PLANS:	
CLIENT	CLIENT / ENT.
TITRE DU Dessin:	
ÉLEVATION AVANT	
ÉCHELLE: 1/4" = 1'-0"	
SUPPORT: 24" X 18"	
Dessiné PAR: M.N.	

NOTES IMPORTANTES:
L'ENTREPRENEUR, SOUS-TRAITANT OU FOURNISSEUR DE MATÉRIEAUX DEVAIT VÉRIFIER LES COTES INDICÉES SUR LE PLAN. TOUTES COTES DISCORDANTES OU AMBIGÜES DEVRAIENT ÊTRE SIGNALÉES AU PROFESSIONNEL CONCERNÉ DANS LES PLUS BREFS DÉLAIS, EN CAS D'INCERTITUDE OU D'INCOMPRÉHENSION. TOUJOURS CONSULTER LE PROFESSIONNEL CONCERNÉ. LES COTES ONT PRIORITÉ SUR LE DESSIN. LE DESSINATEUR OU LA DESSINATRICE N'EST AUCUNEMENT RESPONSABLE DES TRAVAUX DE STRUCTURE. IL EST DE LA RESPONSABILITÉ DU CLIENT DE VALIDER AVEC UN INGÉNIEUR AU BÉTON, DE PLUMB, LE DESSINATEUR OU LA DESSINATRICE N'EST AUCUNEMENT RESPONSABLE S'IL Y A ERREUR AUX PLANS. IL ADVENT DE LA RESPONSABILITÉ DU SOUS-TRAITANT ET/OU FOURNISSEUR CONCERNÉ DE SIGNALER L'ERREUR ET DE PRENDRE ARRANGEMENT AVEC LE CLIENT.

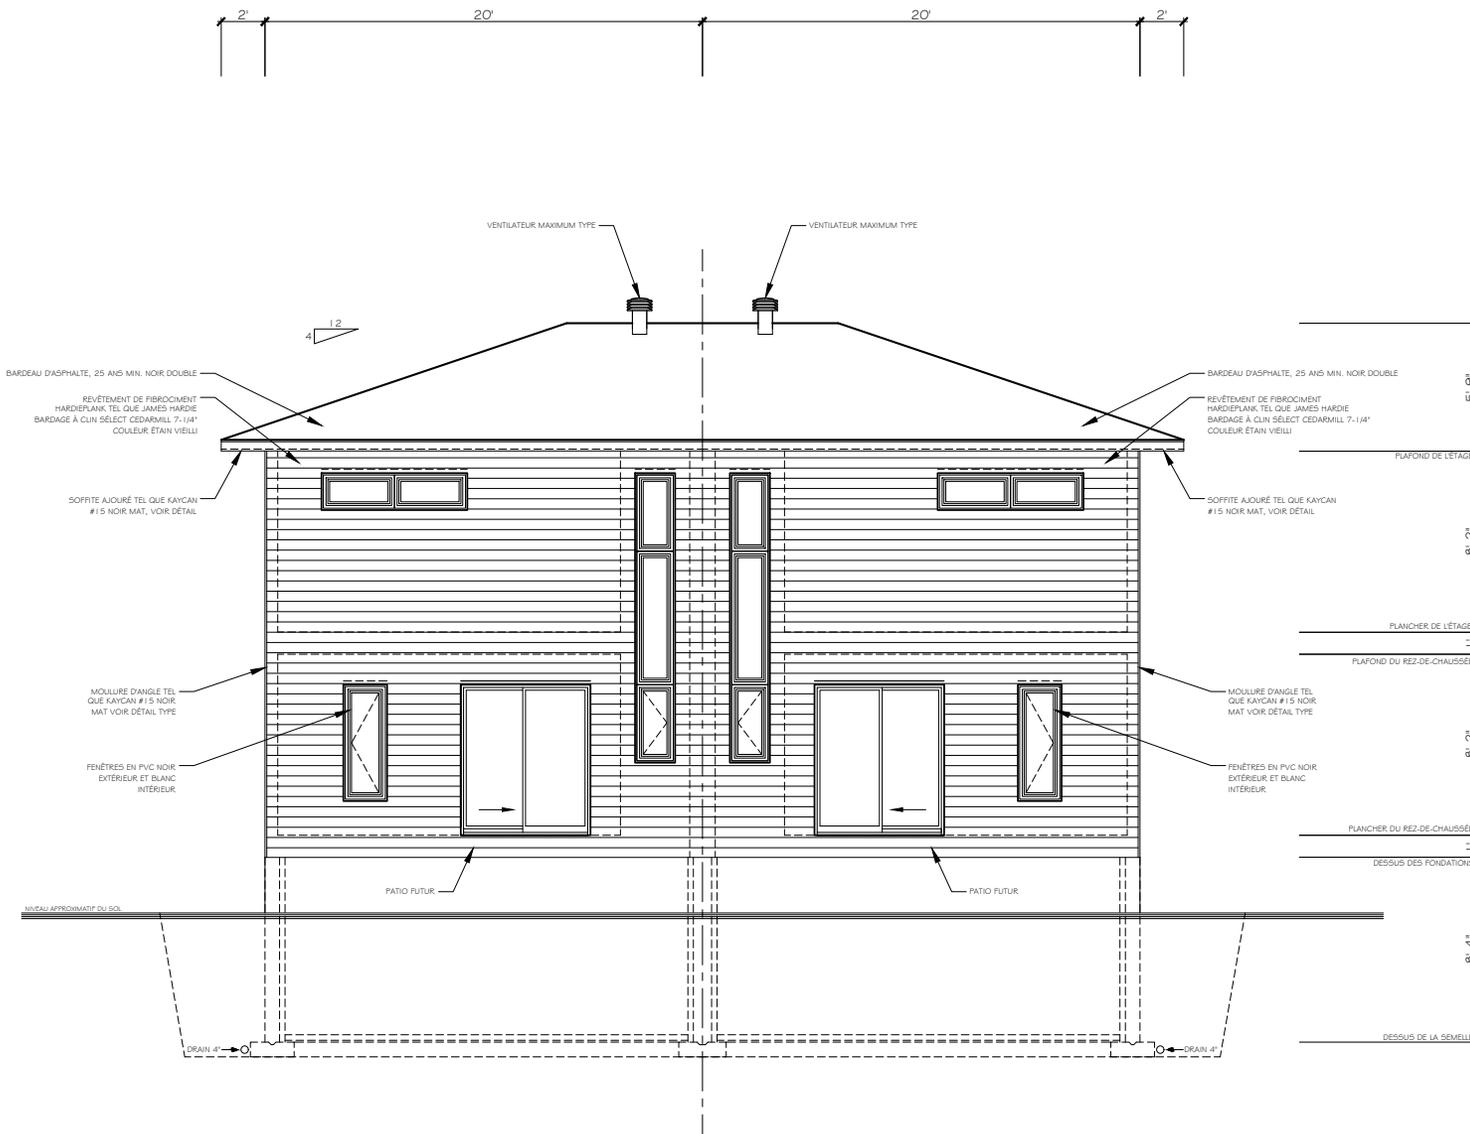

2	PLANS FINAUX POUR APPROBATION	10.6
1	*** BASE ***	21.5
#	REMARQUE	PAR DATE

DESCRIPTION DU PROJET:
JUMELÉ
TERRAINS 285 # 289

NOM DES CLIENTS:
DÉVELOPPEMENTS DEP INC.

ADRESSE DU PROJET:
À VENIR


VILLE:
CHÂTEAU-RICHER

APPROBATION DES PLANS:
CLIENT / CLIENT / ENT.

TITRE DU DESSIN:
ÉLEVATION ARRIÈRE

ÉCHELLE: 1/4" = 1'-0"
SUPPORT: 24" X 18"
DESSINÉ PAR: M.N.

NOTES IMPORTANTES:
L'ENTREPRENEUR, SOUS-TRAITANT OU FOURNISSEUR DE MATÉRIAUX DEVA VERIFIER LES COTES INDICÉES SUR LE PLAN. TOUTES COTES DISCORDANTES OU ABSENTES DEVRAIENT ÊTRE SIGNALÉES AU PROFESSIONNEL CONCERNÉ DANS LES PLUS BREFS DÉLAIS, EN CAS D'INCERTITUDE OU D'INCOMPRÉHENSION. TOUJOURS CONSULTER LE PROFESSIONNEL CONCERNÉ. LES COTES ONT PRIORITÉ SUR LE DESSIN. LE DESSINATEUR OU LA DESSINATRICE N'EST AUCUNEMENT RESPONSABLE DES TRAVAUX DE STRUCTURE. IL EST DE LA RESPONSABILITÉ DU CLIENT DE VALIDER AVEC UN INGÉNIEUR AU BÉTON, DE PLUM, LE DESSINATEUR OU LA DESSINATRICE N'EST AUCUNEMENT RESPONSABLE S'IL Y A ERREUR AUX PLANS. IL ADVENT DE LA RESPONSABILITÉ DU SOUS-TRAITANT ET/OU FOURNISSEUR CONCERNÉ DE SIGNALER L'ERREUR ET DE PRENDRE ARRANGEMENT AVEC LE CLIENT.

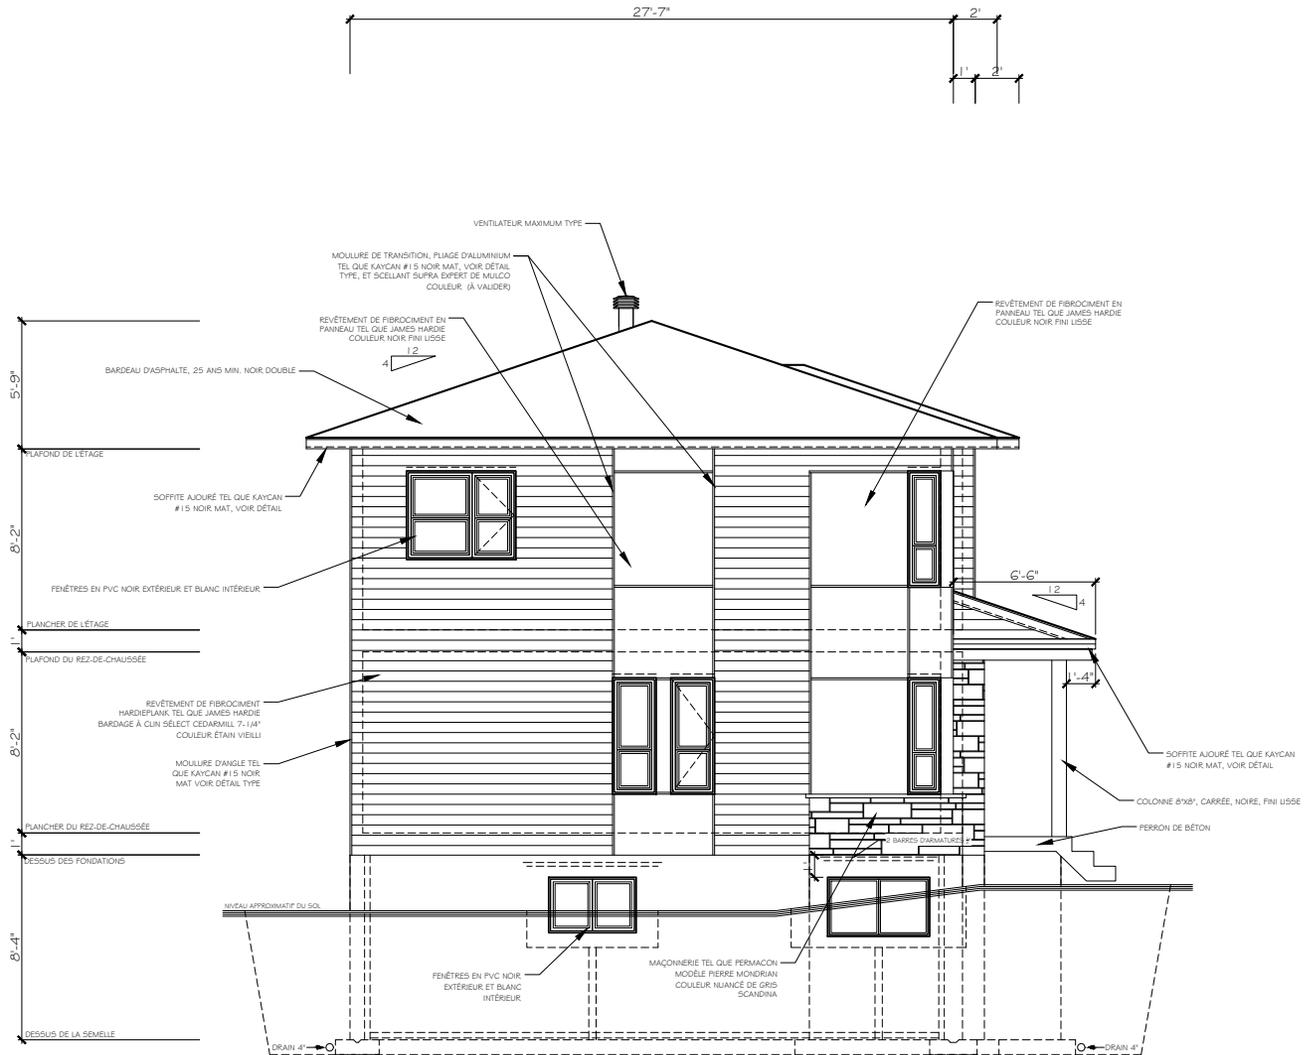

2	PLANS FINAUX POUR APPROBATION	10.6
1	*** BASE ***	21.5
#	REMARQUE	PAR DATE

DESCRIPTION DU PROJET:
JUMELÉ
TERRAINS 285 # 289

NOM DES CLIENTS:
DÉVELOPPEMENTS DEP INC.

ADRESSE DU PROJET:
À VENIR


VILLE:
CHÂTEAU-RICHER

APPROBATION DES PLANS:
CLIENT / CLIENT / ENT.

TITRE DU DESSIN:
ÉLEVATION GAUCHE

ÉCHELLE: 1/4" = 1'-0"
SUPPORT: 24" X 18" 04
DESSINÉ PAR: M.N. 10

NOTES IMPORTANTES:
L'ENTREPRENEUR, SOUS-TRENTANT OU FOURNISSEUR DE MATÉRIEAUX DEVAIT VÉRIFIER LES COTES INDICÉES SUR LE PLAN. TOUTES COTES DISCORDANTES OU ABSENTES DEVRAIENT ÊTRE SIGNALÉES AU PROFESSIONNEL CONCERNÉ DANS LES PLUS BREFS DÉLAIS. EN CAS D'INCERTITUDE OU D'INCOMPRÉHENSION, TOUTOUPS CONSULTER LE PROFESSIONNEL CONCERNÉ. LES COTES ONT PRIORITÉ SUR LE DESSIN. LE DESSINATEUR OU LA DESSINATRICE N'EST AUCUNEMENT RESPONSABLE DES TRAVAUX DE STRUCTURE. IL EST DE LA RESPONSABILITÉ DU CLIENT DE VALIDER AVEC UN INGÉNIEUR AU BÉTON, DE FOND, LE DESSINATEUR OU LA DESSINATRICE N'EST AUCUNEMENT RESPONSABLE S'IL Y A ERREUR AUX PLANS. IL ADVENT DE LA RESPONSABILITÉ DU SOUS-TRENTANT ET/OU FOURNISSEUR CONCERNÉ DE SIGNALER L'ERREUR ET DE PRENDRE ARRANGEMENT AVEC LE CLIENT.

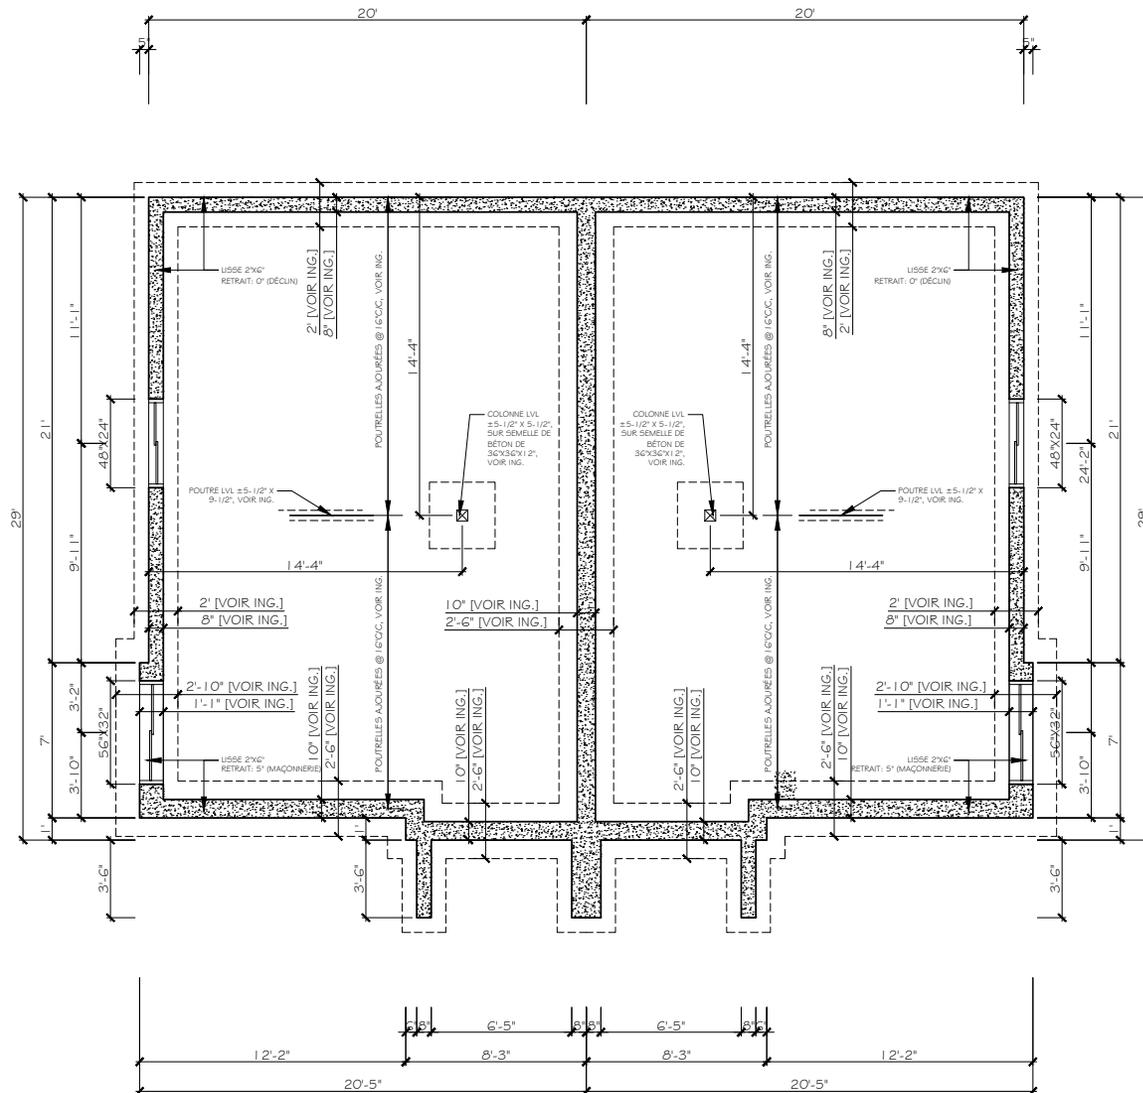

GAUCHE

DROITE

2	PLANS FINAUX POUR APPROBATION	10.6
1	*** BASE ***	21.5

#	REMARQUE	PAR	DATE
---	----------	-----	------

DESCRIPTION DU PROJET:

JUMELÉ
TERRAINS 265 # 269

NOM DES CLIENTS:

DÉVELOPPEMENTS
DEP INC.

ADRESSE DU PROJET:

À VENIR

VILLE:

CHÂTEAU-RICHER

APPROBATION DES PLANS:

CLIENT / CLIENT / ENT.

TITRE DU DESSIN:

PLAN DE FONDATIONS


ÉCHELLE: 1/4" = 1'-0"

SUPPORT: 24" X 18"

DESSINÉ PAR: M.N.

05/10

NOTES IMPORTANTES:
L'ENTREPRENEUR, SOUS-TRAITANT OU FOURNISSEUR DE MATÉRIEAUX DEVAIT VÉRIFIER LES COTES INDICÉES SUR LE PLAN. TOUTES COTES DISCORDANTES OU 'ADHÉRIES' DEVRAIENT ÊTRE SIGNALÉES AU PROFESSIONNEL CONCERNÉ DANS LES PLUS BREFS DÉLAIS. EN CAS D'INCERTITUDE OU D'INCOMPRÉHENSION, TOUJOURS CONSULTER LE PROFESSIONNEL CONCERNÉ. LES COTES ONT PRIORITÉ SUR LE DESSIN. LE DÉSSINATEUR OU LA DÉSSINATRICE N'EST AUCUNEMENT RESPONSABLE DES TRAVAUX DE STRUCTURE. IL EST DE LA RESPONSABILITÉ DU CLIENT DE VALIDER AVEC UN INGÉNIEUR AU BÂTIMENT, DE FLUID, LE DÉSSINATEUR OU LA DÉSSINATRICE N'EST AUCUNEMENT RESPONSABLE S'IL Y A ERREUR AUX PLANS. IL ADVIERT DE LA RESPONSABILITÉ DU SOUS-TRAITANT ET/OU FOURNISSEUR CONCERNÉ DE SIGNALER L'ERREUR ET DE PRENDRE ARRANGEMENT AVEC LE CLIENT.

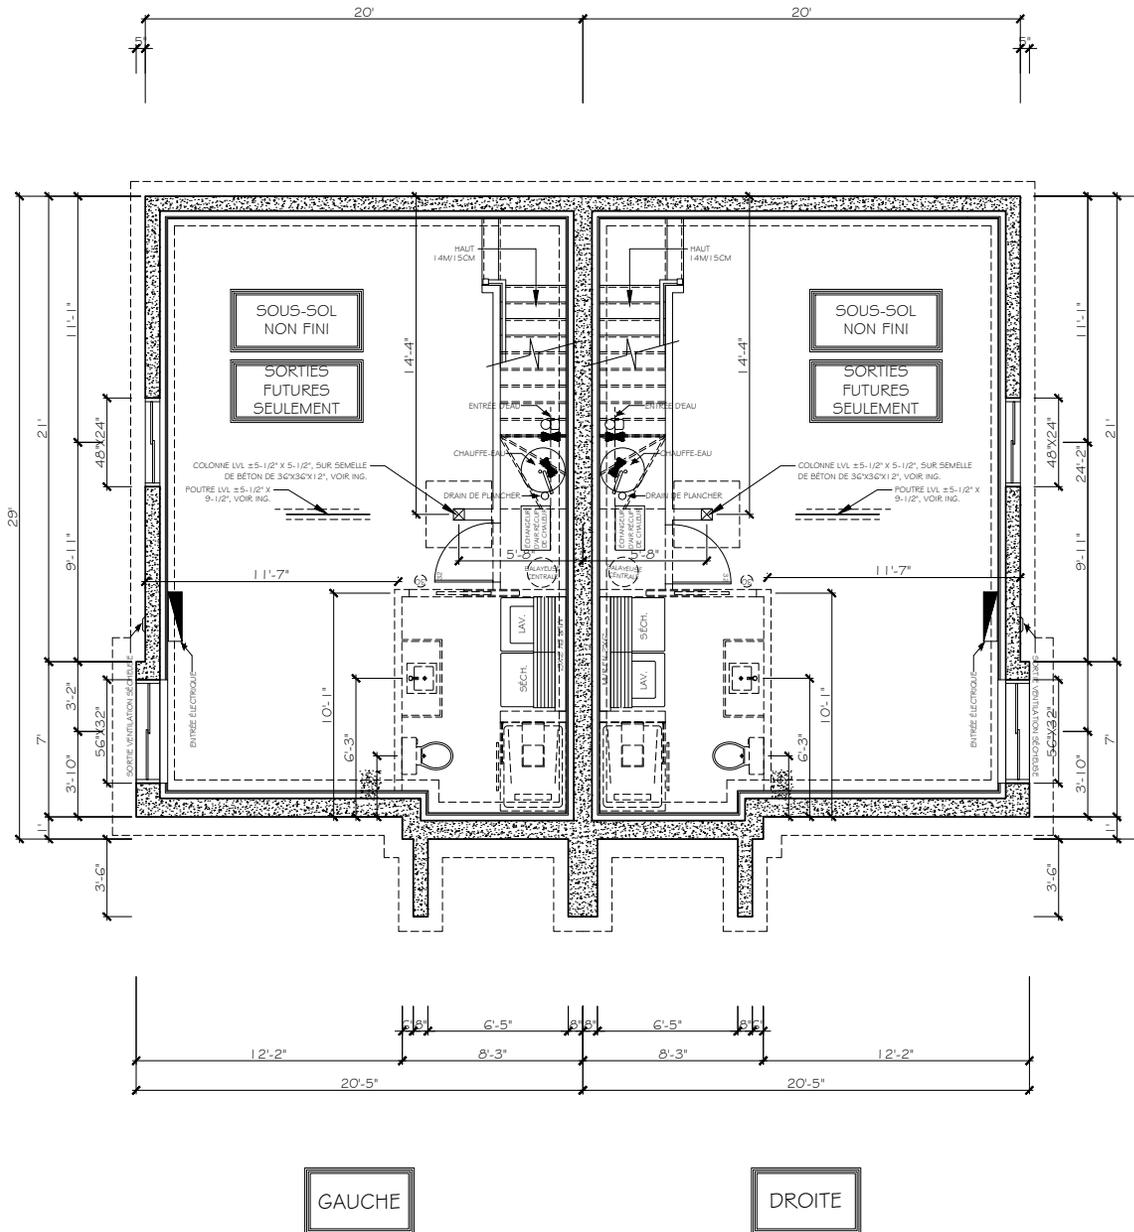

2	PLANS FINAUX POUR APPROBATION	10.6
1	*** BASE ***	21.5
#	REMARQUE	PAR DATE

DESCRIPTION DU PROJET:
JUMELÉ
TERRAINS 265 # 269

NOM DES CLIENTS:
DÉVELOPPEMENTS
DEP INC.

ADRESSE DU PROJET:
À VENIR


VILLE:
CHÂTEAU-RICHER

APPROBATION DES PLANS:
CLIENT / CLIENT / ENT.

TITRE DU DESSIN:
AMÉNAGEMENT DU
SOUS-SOL

ÉCHELLE: 1/4" = 1'-0"
SUPPORT: 24" X 18"
DESSINÉ PAR: M.N.

NOTES IMPORTANTES:
 L'ENTREPRENEUR, SOUS-TRAITANT OU FOURNISSEUR DE MATÉRIEAUX DEVAIT VÉRIFIER LES COTES INDICÉES SUR LE PLAN. TOUTES COTES DISCORDANTES OU ABSENTES DEVRAIENT ÊTRE SIGNALÉES AU PROFESSIONNEL CONCERNÉ DANS LES PLUS BREFS DÉLAIS. EN CAS D'INCOMPRÉHENSION OU D'INCOMPRÉHENSION, TOUTOUCS CONSULTER LE PROFESSIONNEL CONCERNÉ. LES COTES ONT PRIORITÉ SUR LE Dessin. LE Dessinateur ou LA Dessinatrice N'EST AUCUNEMENT RESPONSABLE DES TRAVAUX DE STRUCTURE. IL EST DE LA RESPONSABILITÉ DU CLIENT DE VALIDER AVEC UN INGÉNIEUR AU BÉTON, DE FLUID, LE Dessinateur ou LA Dessinatrice N'EST AUCUNEMENT RESPONSABLE DES TRAVAUX DE STRUCTURE. IL EST DE LA RESPONSABILITÉ DU SOUS-TRAITANT ET/OU FOURNISSEUR CONCERNÉ DE SIGNALER L'ERREUR ET DE PRENDRE ARRANGEMENT AVEC LE CLIENT.

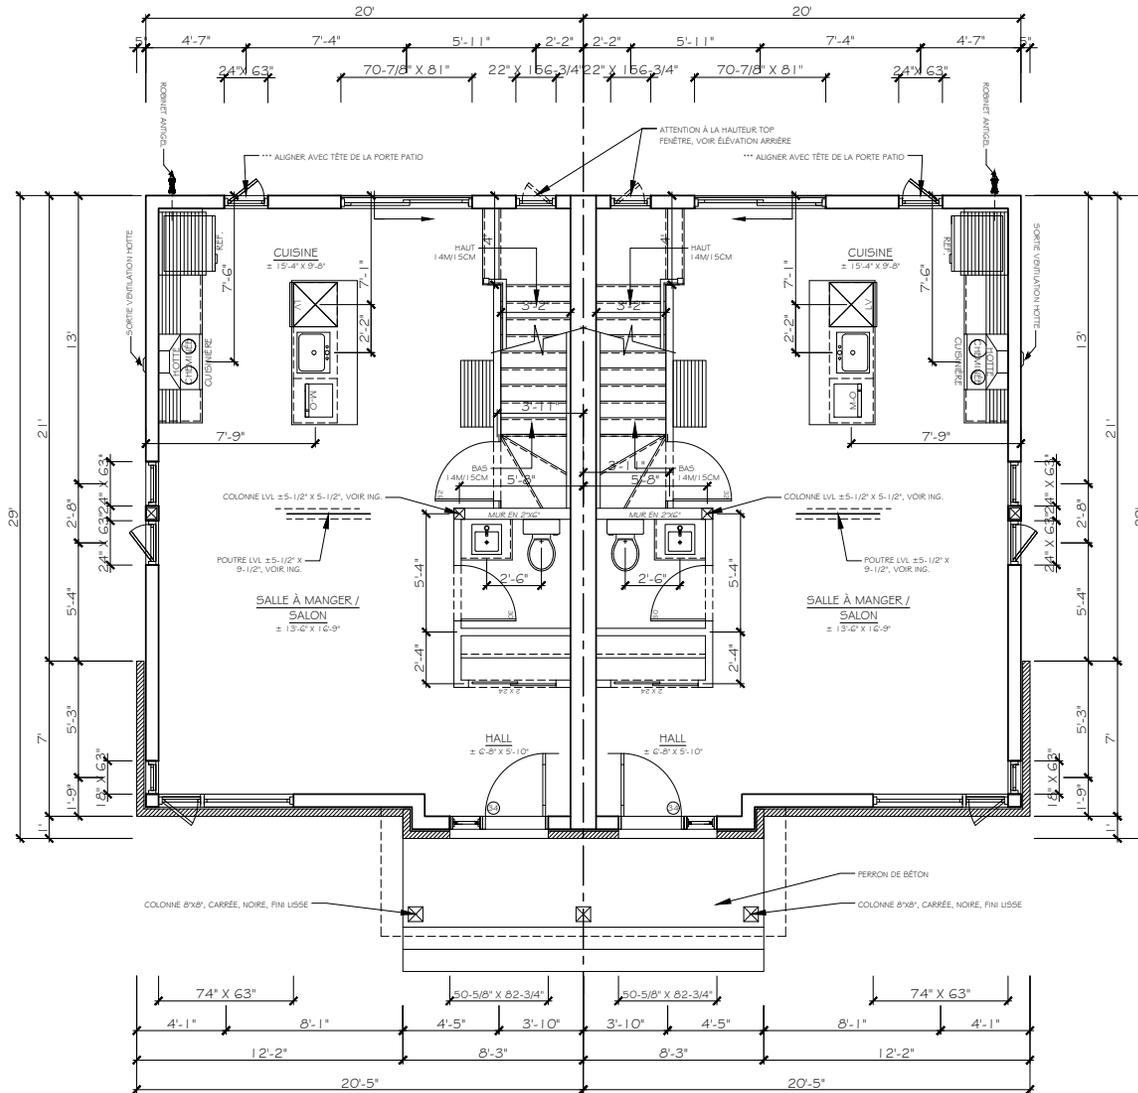

GAUCHE

DROITE

2	PLANS FINAUX POUR APPROBATION	10.6
1	*** BASE ***	21.5
#	REMARQUE	PAR DATE

DESCRIPTION DU PROJET:	
JUMELÉ TERRAINS 265 # 269	

NOM DES CLIENTS:	
DÉVELOPPEMENTS DEP INC.	

ADRESSE DU PROJET:	
À VENIR	

VILLE:	
CHÂTEAU-RICHER	

APPROBATION DES PLANS:	
CLIENT	CLIENT
ENT.	ENT.


TITRE DU Dessin:	
REZ-DE-CHAUSSÉE	

ÉCHELLE: 1/4" = 1'-0"	
SUPPORT: 24" X 18"	

DESSINÉ PAR: M.N.	
-------------------	--

07	10
----	----

NOTES IMPORTANTES:
L'ENTREPRENEUR, SOUS-TRENTANT OU FOURNISSEUR DE MATÉRIEAUX DEVA VERIFIER LES COTES INDICÉES SUR LE PLAN. TOUTES COTES DISCORDANTES OU ABSENTES DEVRONT ÊTRE SIGNALÉES AU PROFESSIONNEL CONCERNÉ DANS LES PLUS BREFS DÉLAIS, EN CAS D'INCERTITUDE OU D'INCOMPRÉHENSION. TOUJOURS CONSULTER LE PROFESSIONNEL CONCERNÉ. LES COTES ONT PRIORITÉ SUR LE Dessin. LE Dessinateur OU LA Dessinatrice N'EST AUCUNEMENT RESPONSABLE DES TEMS DE STRUCTURE. IL EST DE LA RESPONSABILITÉ DU CLIENT DE VALIDER AVEC UN INGÉNIEUR AU BESOIN, DE PLUS, LE Dessinateur OU LA Dessinatrice N'EST AUCUNEMENT RESPONSABLE S'IL Y A ERREUR AUX PLANS. IL ADVENT DE LA RESPONSABILITÉ DU SOUS-TRENTANT ET/OU FOURNISSEUR CONCERNÉ DE SIGNALER L'ERREUR ET DE PRENDRE ARRANGEMENT AVEC LE CLIENT.

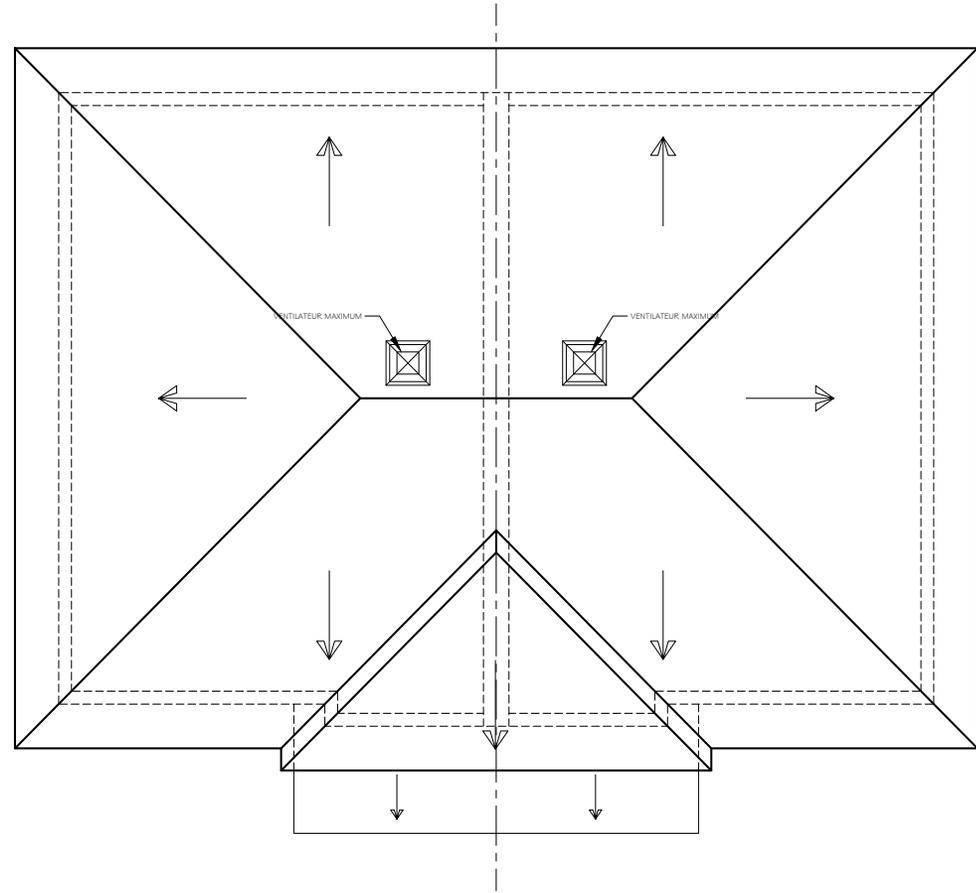

GAUCHE

DROITE

2	PLANS FINAUX POUR APPROBATION	10.6
1	*** BASE ***	21.5
#	REMARQUE	PAR DATE

DESCRIPTION DU PROJET:
JUMELÉ
TERRAINS 285 # 289

NOM DES CLIENTS:
DÉVELOPPEMENTS
DEP INC.

ADRESSE DU PROJET:
À VENIR

VILLE:
CHÂTEAU-RICHER

APPROBATION DES PLANS:
CLIENT / CLIENT / ENT.

TITRE DU Dessin:
PLAN DE TOITURE

ÉCHELLE: 1/4" = 1'-0"
SUPPORT: 24" X 18"
DESSINÉ PAR: M.N.

09
10

