


# Havre sur St-Laurent

AMÉNAGEMENT - CONSTRUCTION NEUVE  
PENTHOUSES



Havre sur St-Laurent

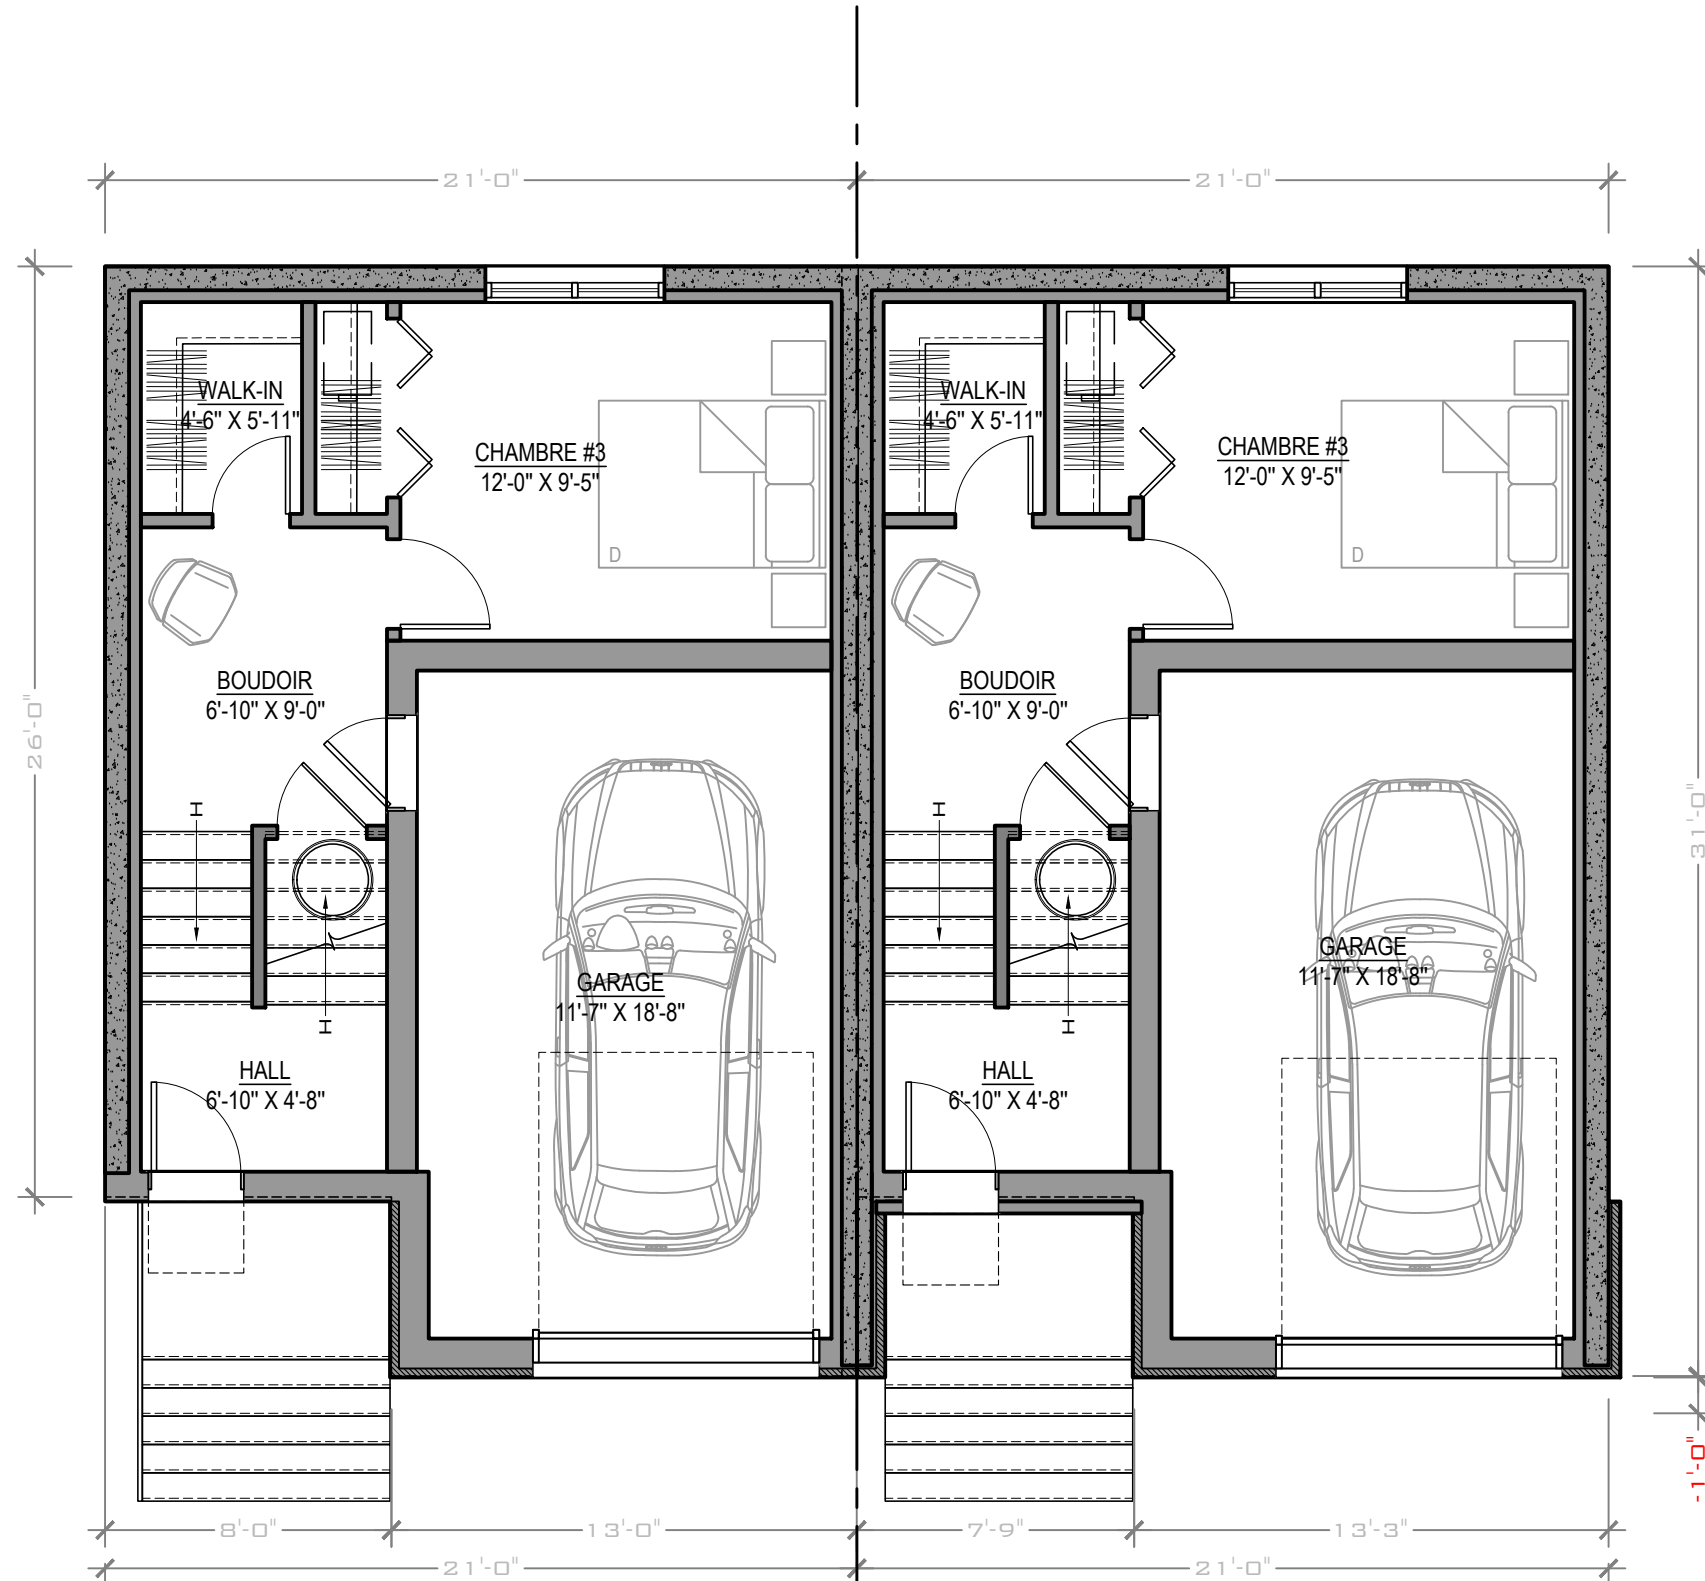

613 pi<sup>2</sup> / UNITÉ (GARAGE 257 pi<sup>2</sup>)

PLAN - NIVEAU 0  
ÉCHELLE 3/16" = 1'-0"

# ALBA




# Havre sur St-Laurent

ESQUISSES POUR APPROBATION - CONSTRUCTION NEUVE  
PENTHOUSES - Vue avant



Havre sur St-Laurent

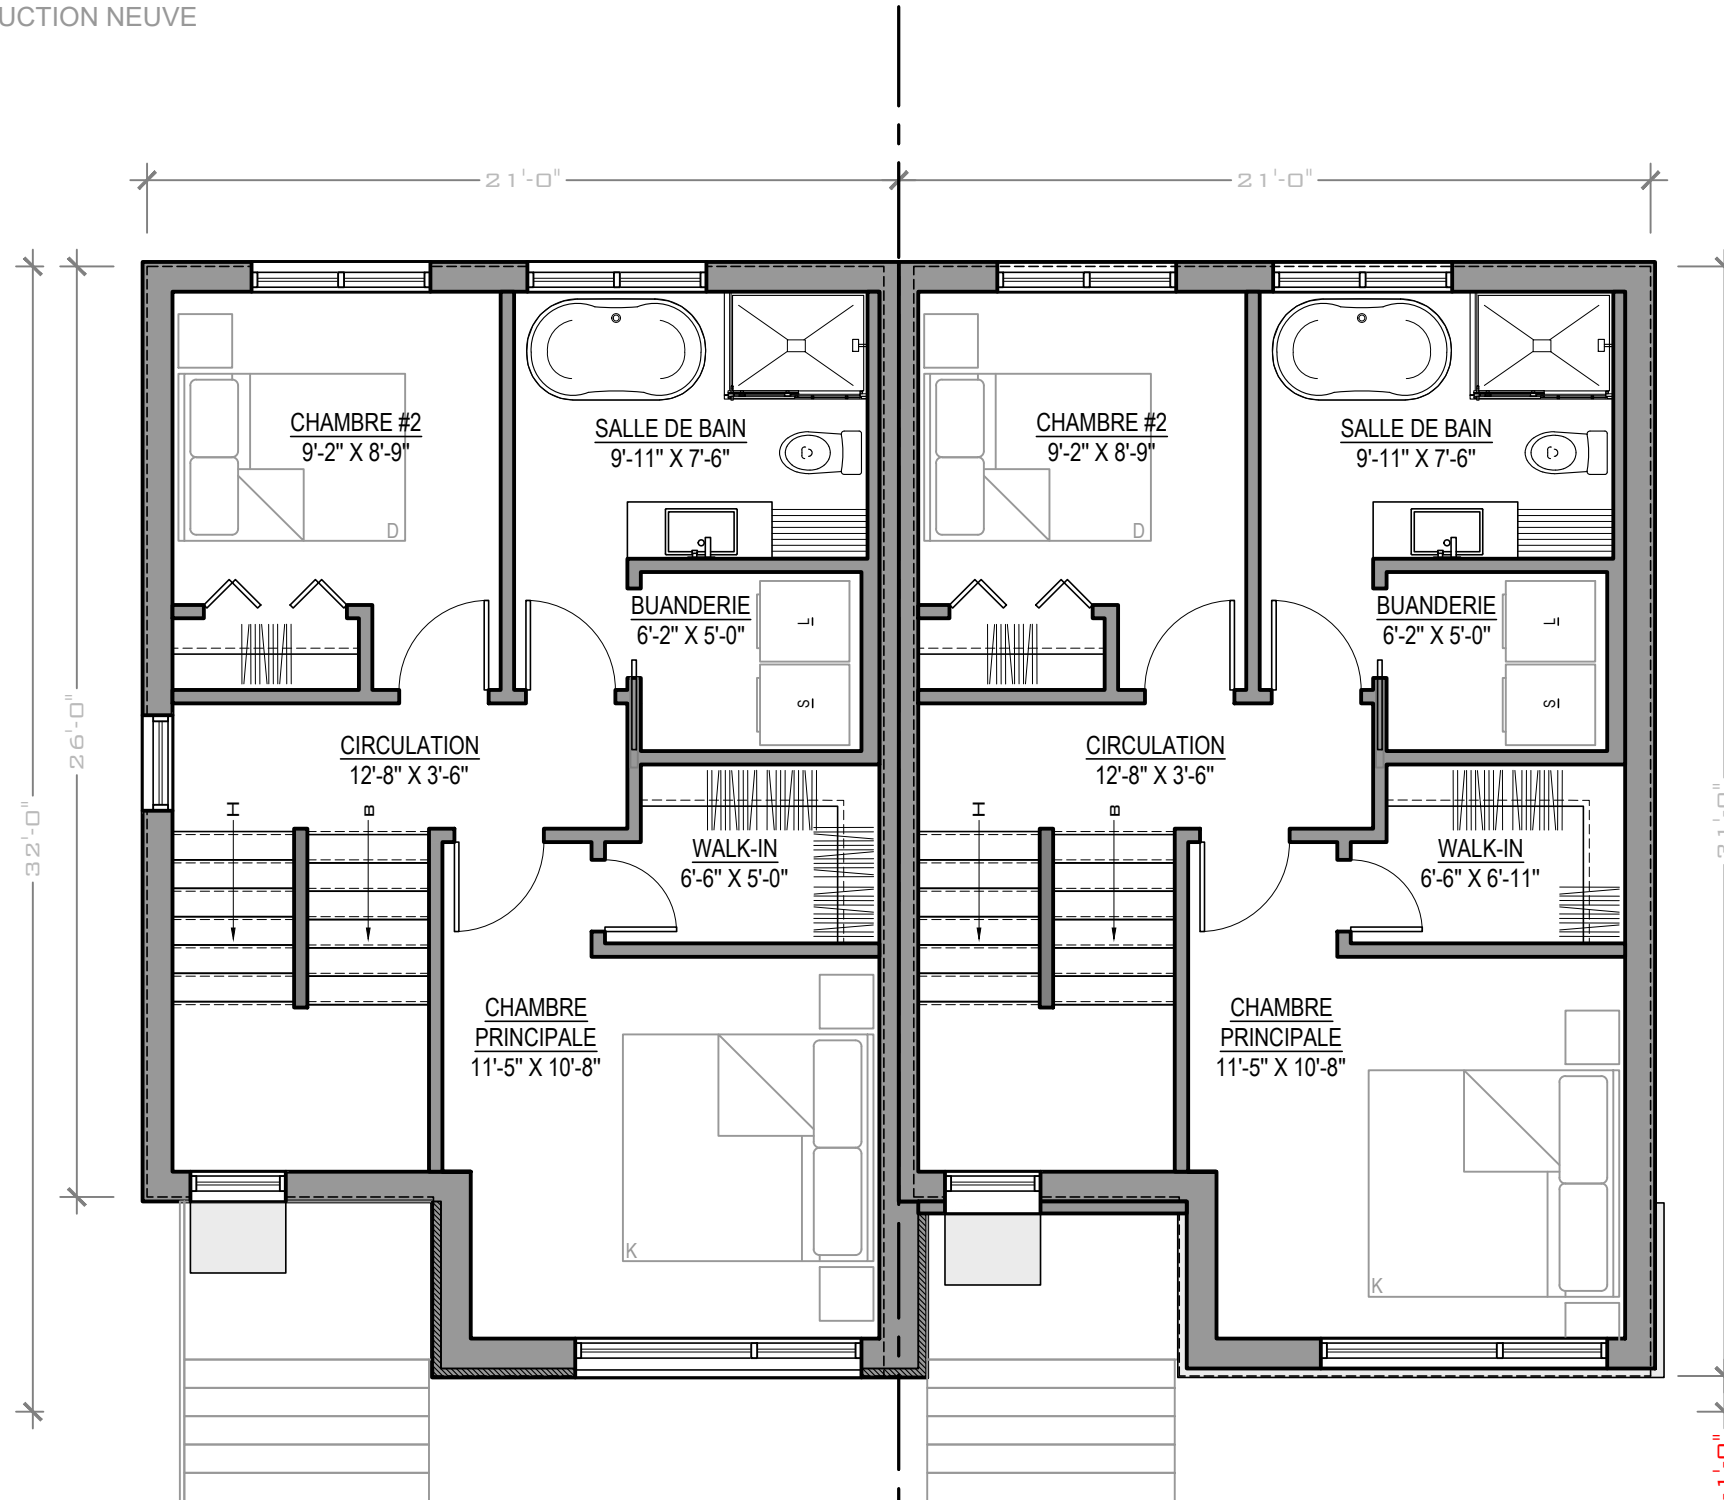

622 pi<sup>2</sup> / UNITÉ

PLAN - NIVEAU 1  
ÉCHELLE 3/16" = 1'-0"

# ALBA




# Havre sur St-Laurent

ESQUISSES POUR APPROBATION - CONSTRUCTION NEUVE  
PENTHOUSES - Vue avant



Havre sur St-Laurent

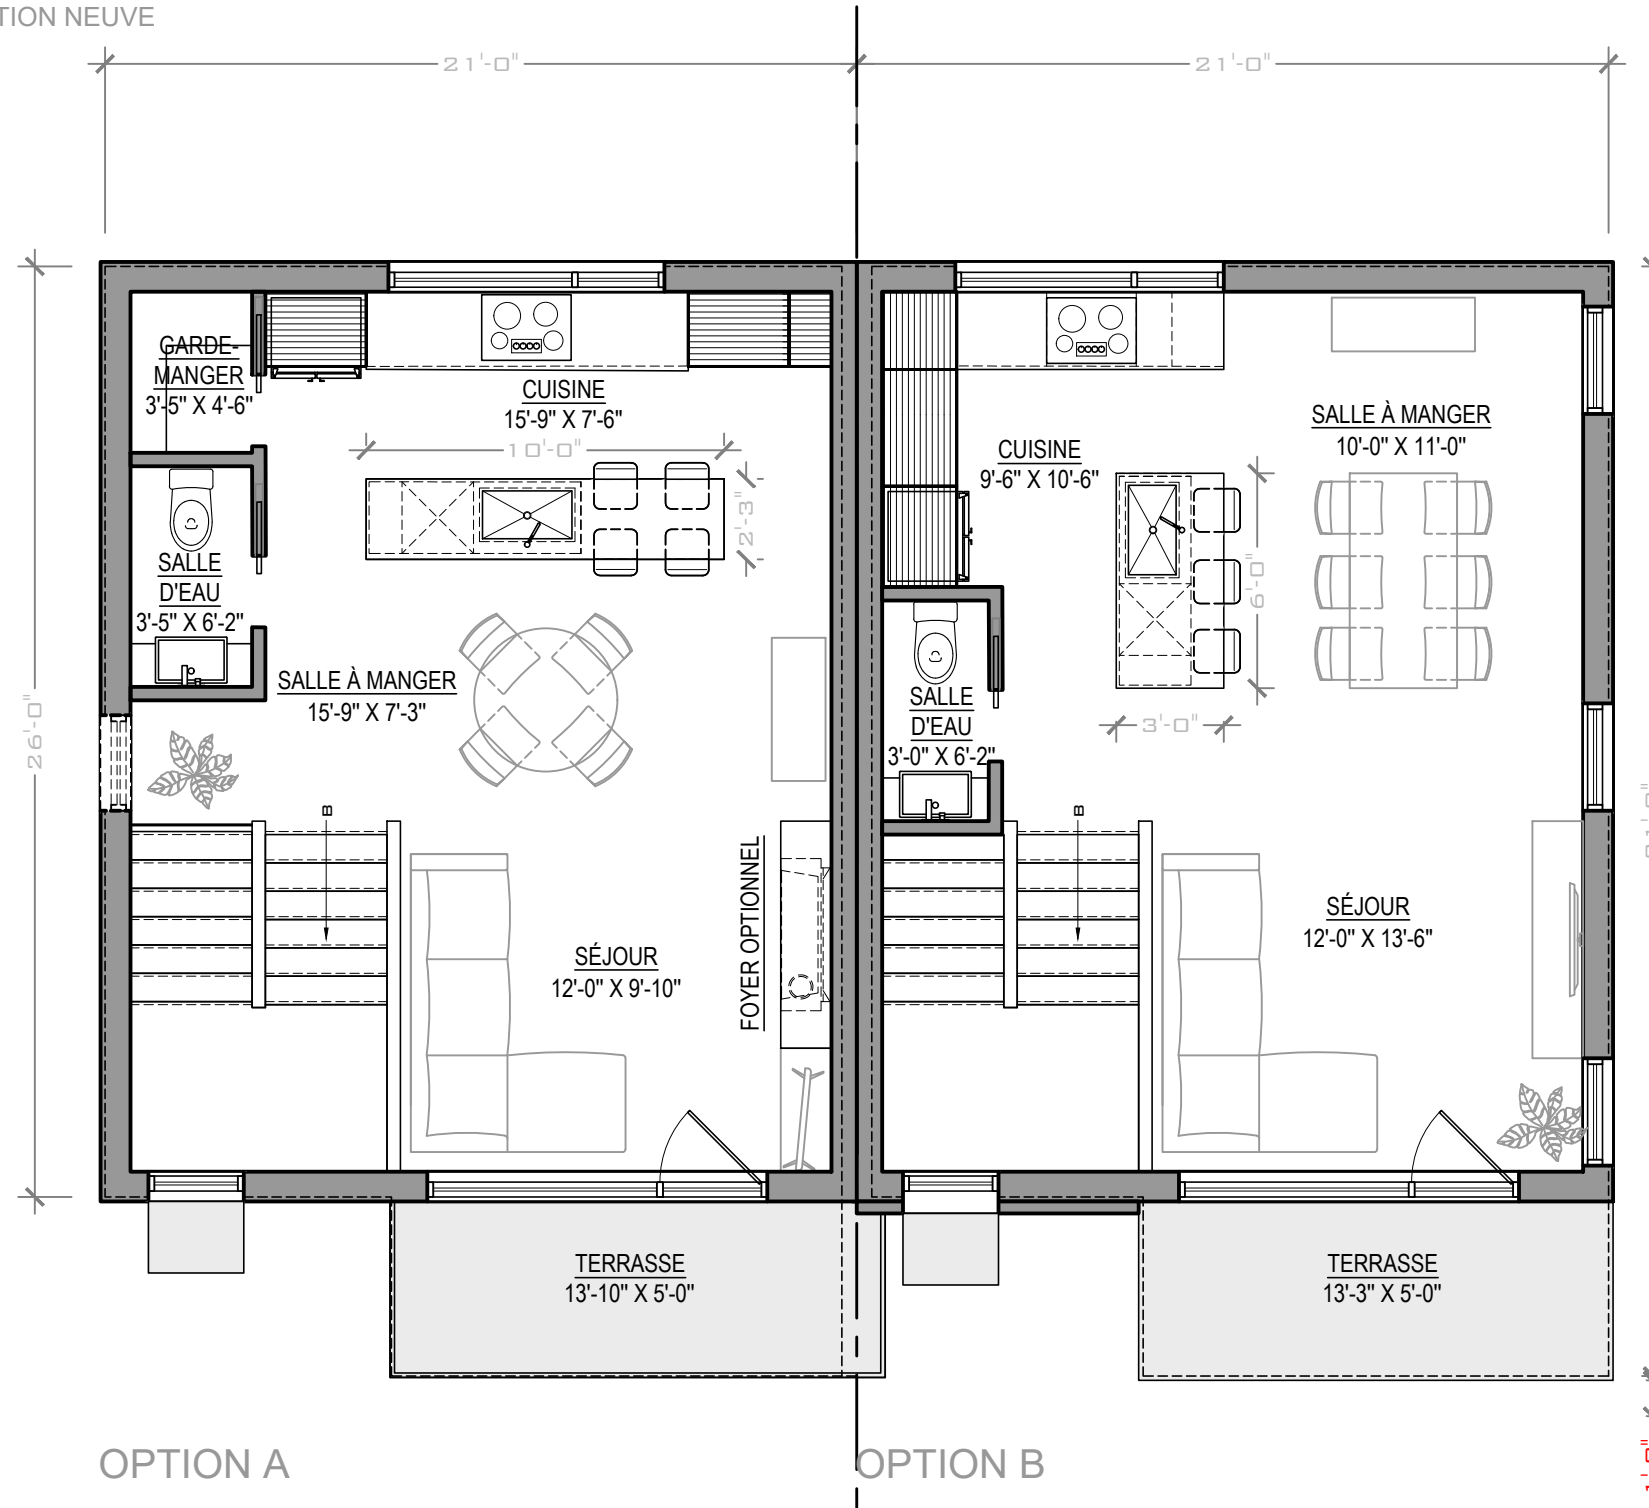

OPTION A

OPTION B

VUE

554 pi<sup>2</sup> / UNITÉ

PLAN - NIVEAU 2  
ÉCHELLE 3/16" = 1'-0"

# ALBA

