

Havre sur St-Laurent

ESQUISSES POUR APPROBATION - CONSTRUCTION NEUVE
PENTHOUSES - Vue avant



Havre sur St-Laurent

PENTHOUSES C

OPTION A




Havre sur St-Laurent

ESQUISSES POUR APPROBATION - CONSTRUCTION NEUVE
PENTHOUSES C



Havre sur St-Laurent

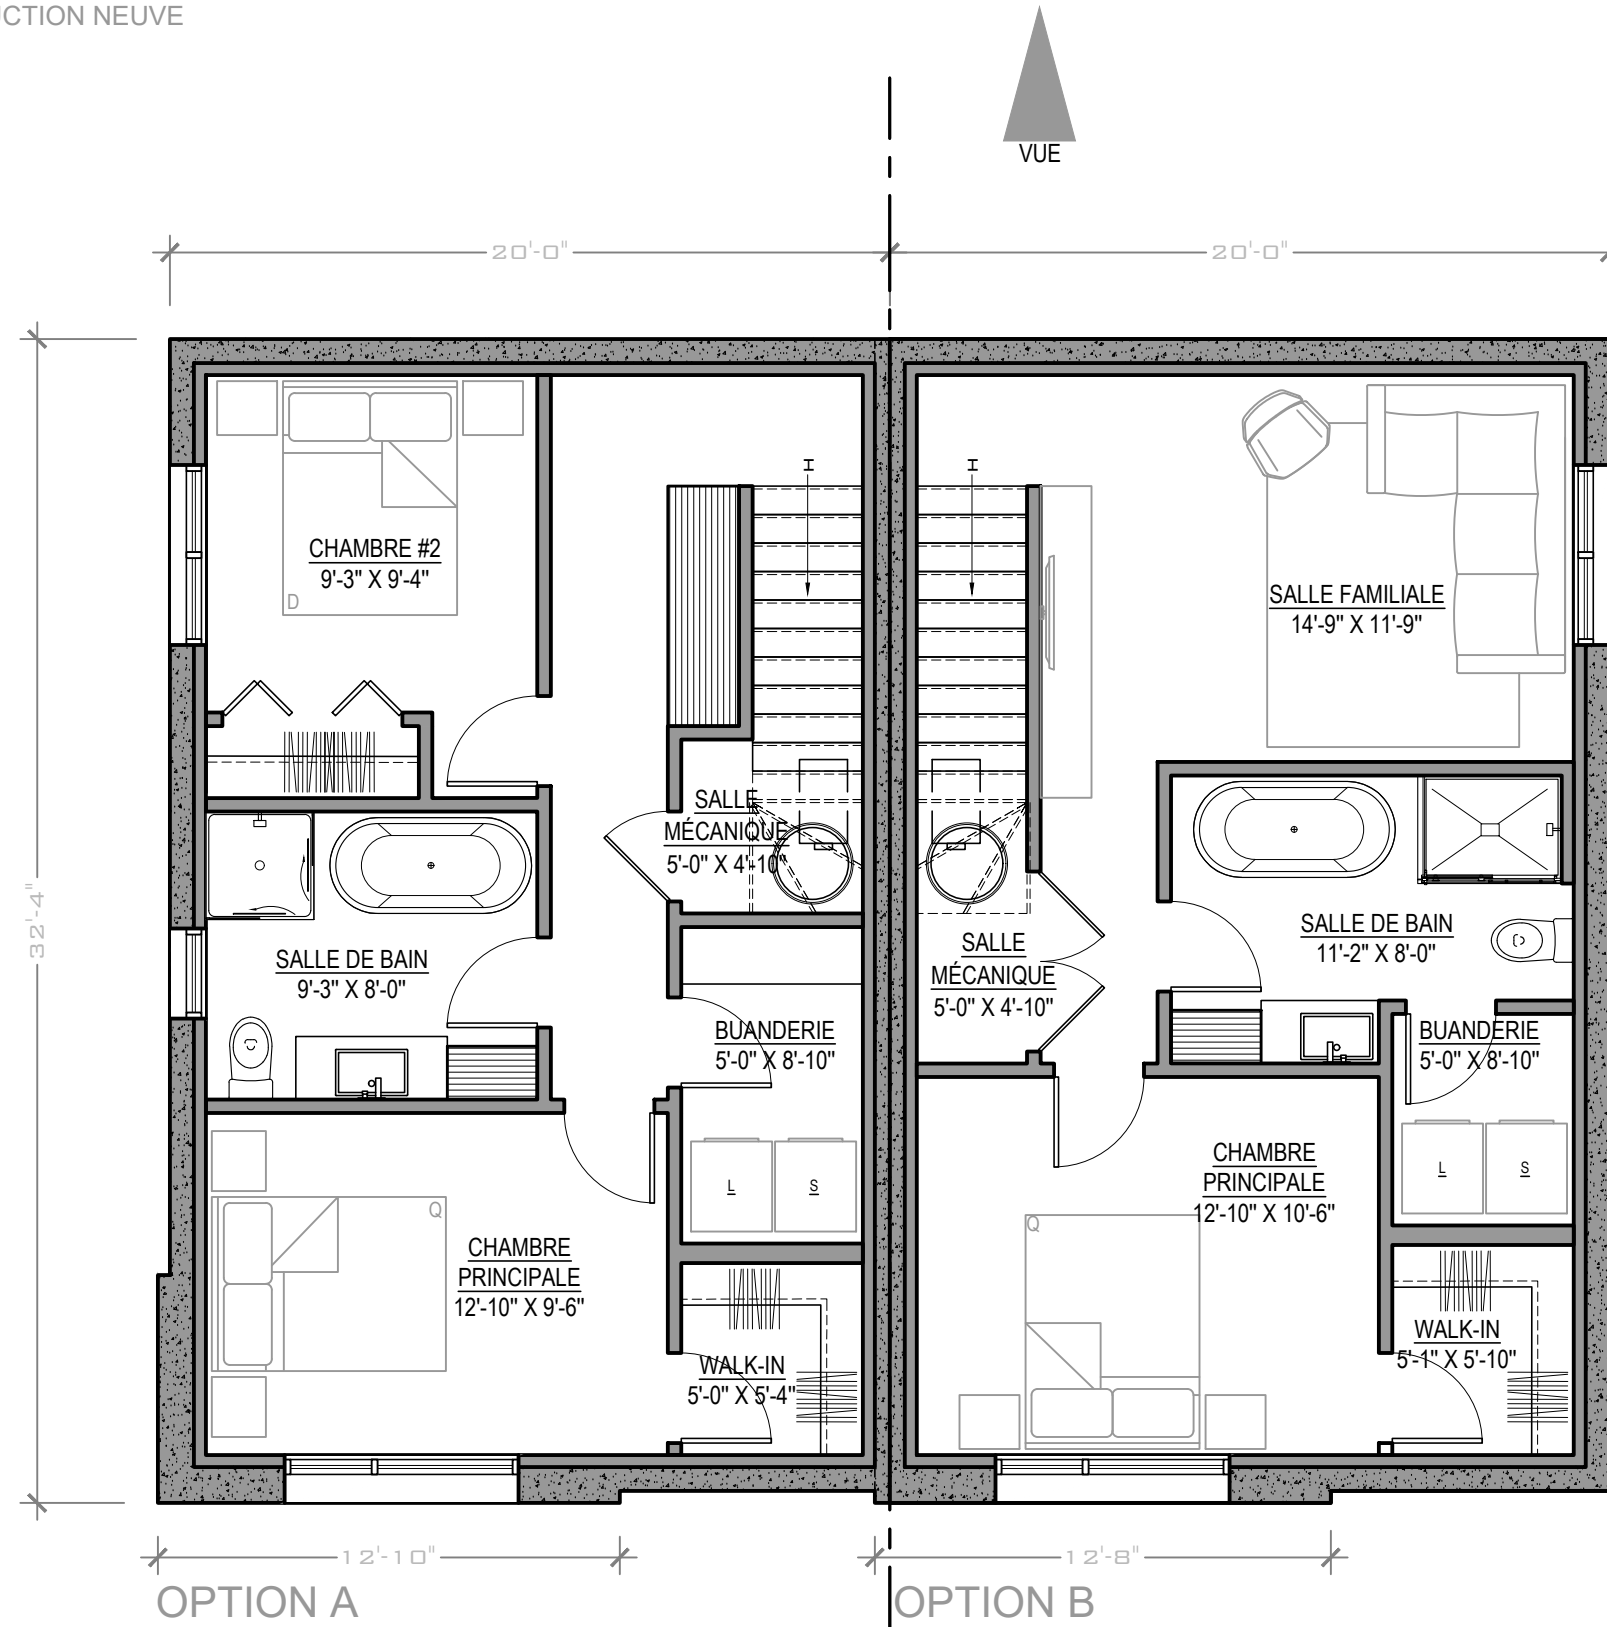

644 pi² / UNITÉ


PLAN - NIVEAU 0
ÉCHELLE 3/16" = 1'-0"



Havre sur St-Laurent



Havre sur St-Laurent

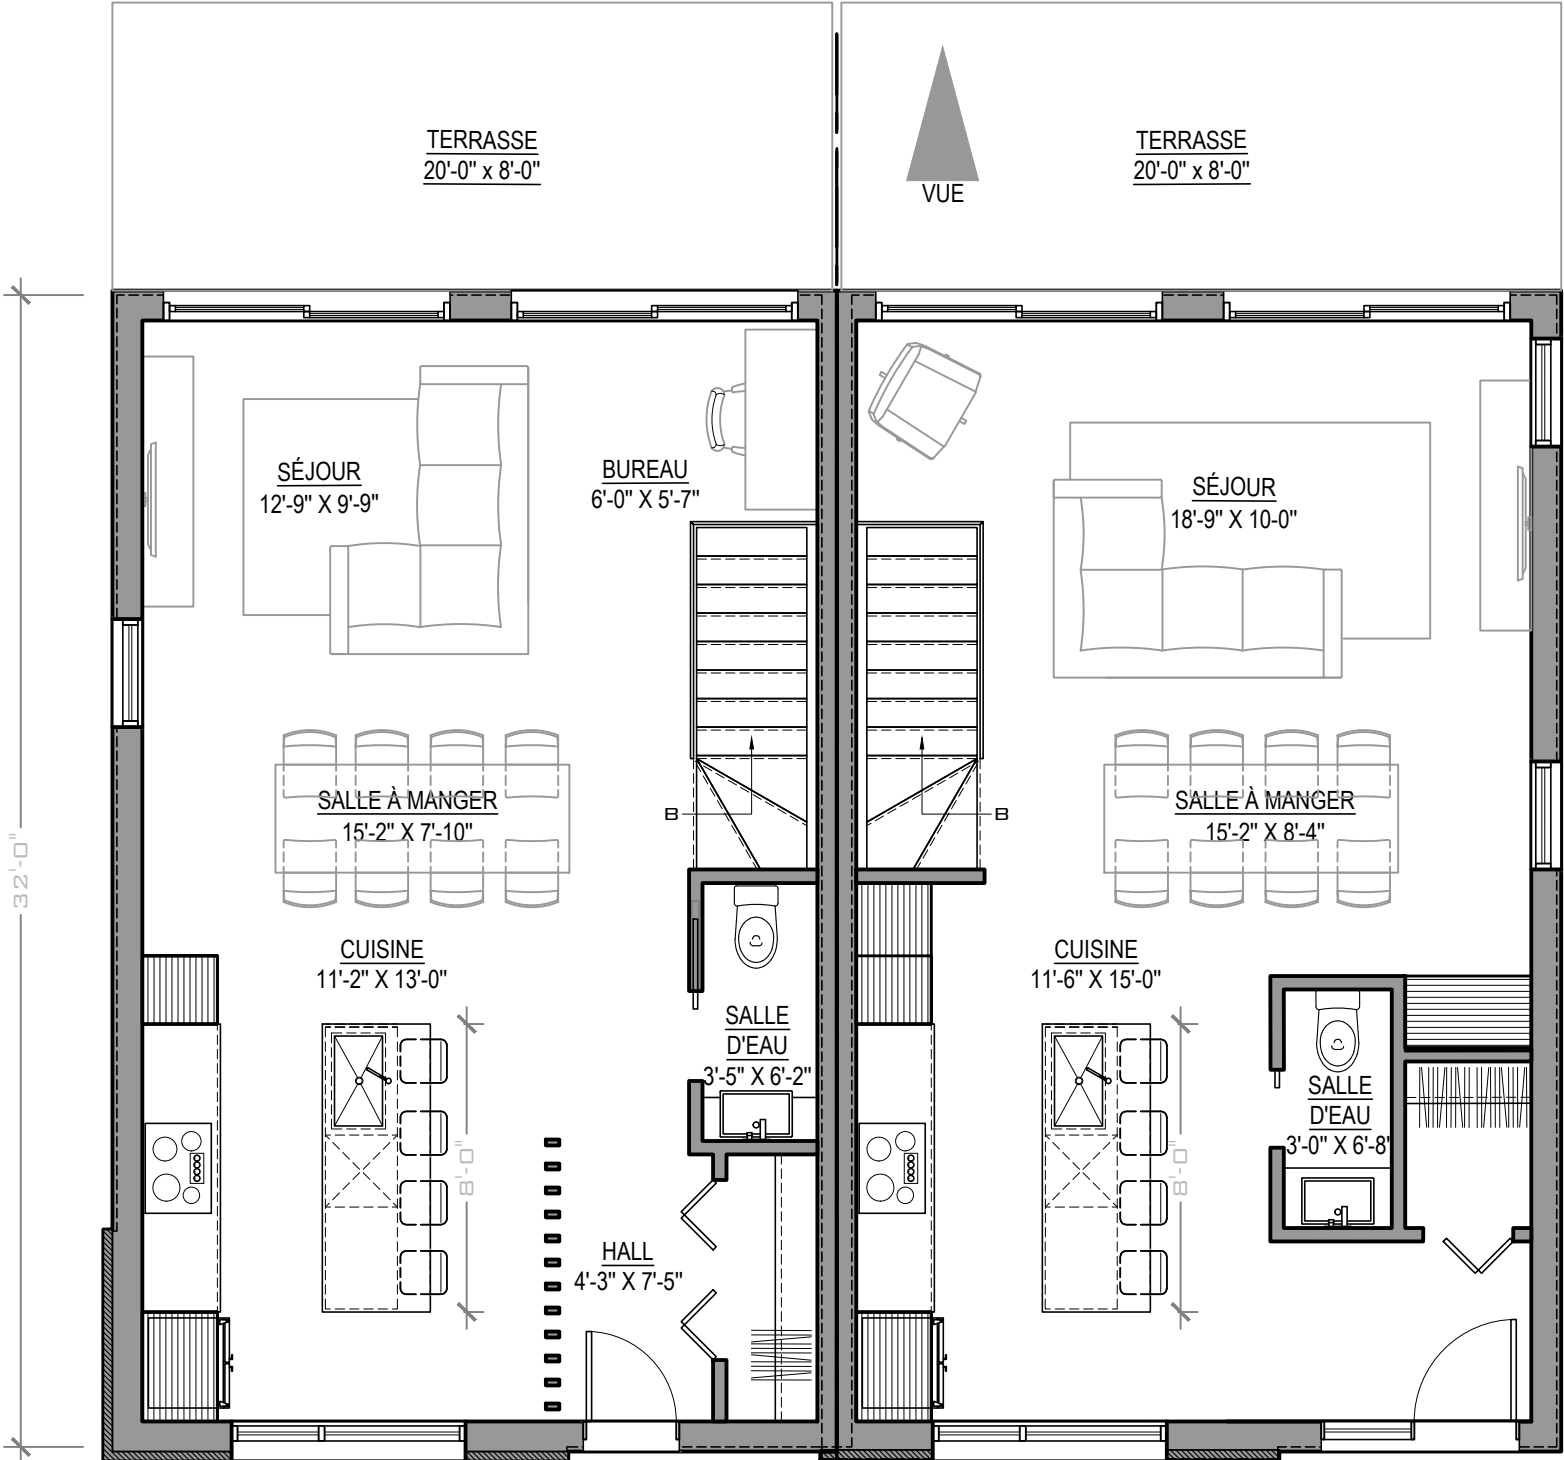

OPTION A

OPTION B

654 pi² / UNITÉ

PLAN - NIVEAU 1

ÉCHELLE 3/16" = 1'-0"

