


Havre sur St-Laurent

ESQUISSES POUR APPROBATION - CONSTRUCTION NEUVE
PENTHOUSES A & B - COUPE DE RUE



Havre sur St-Laurent

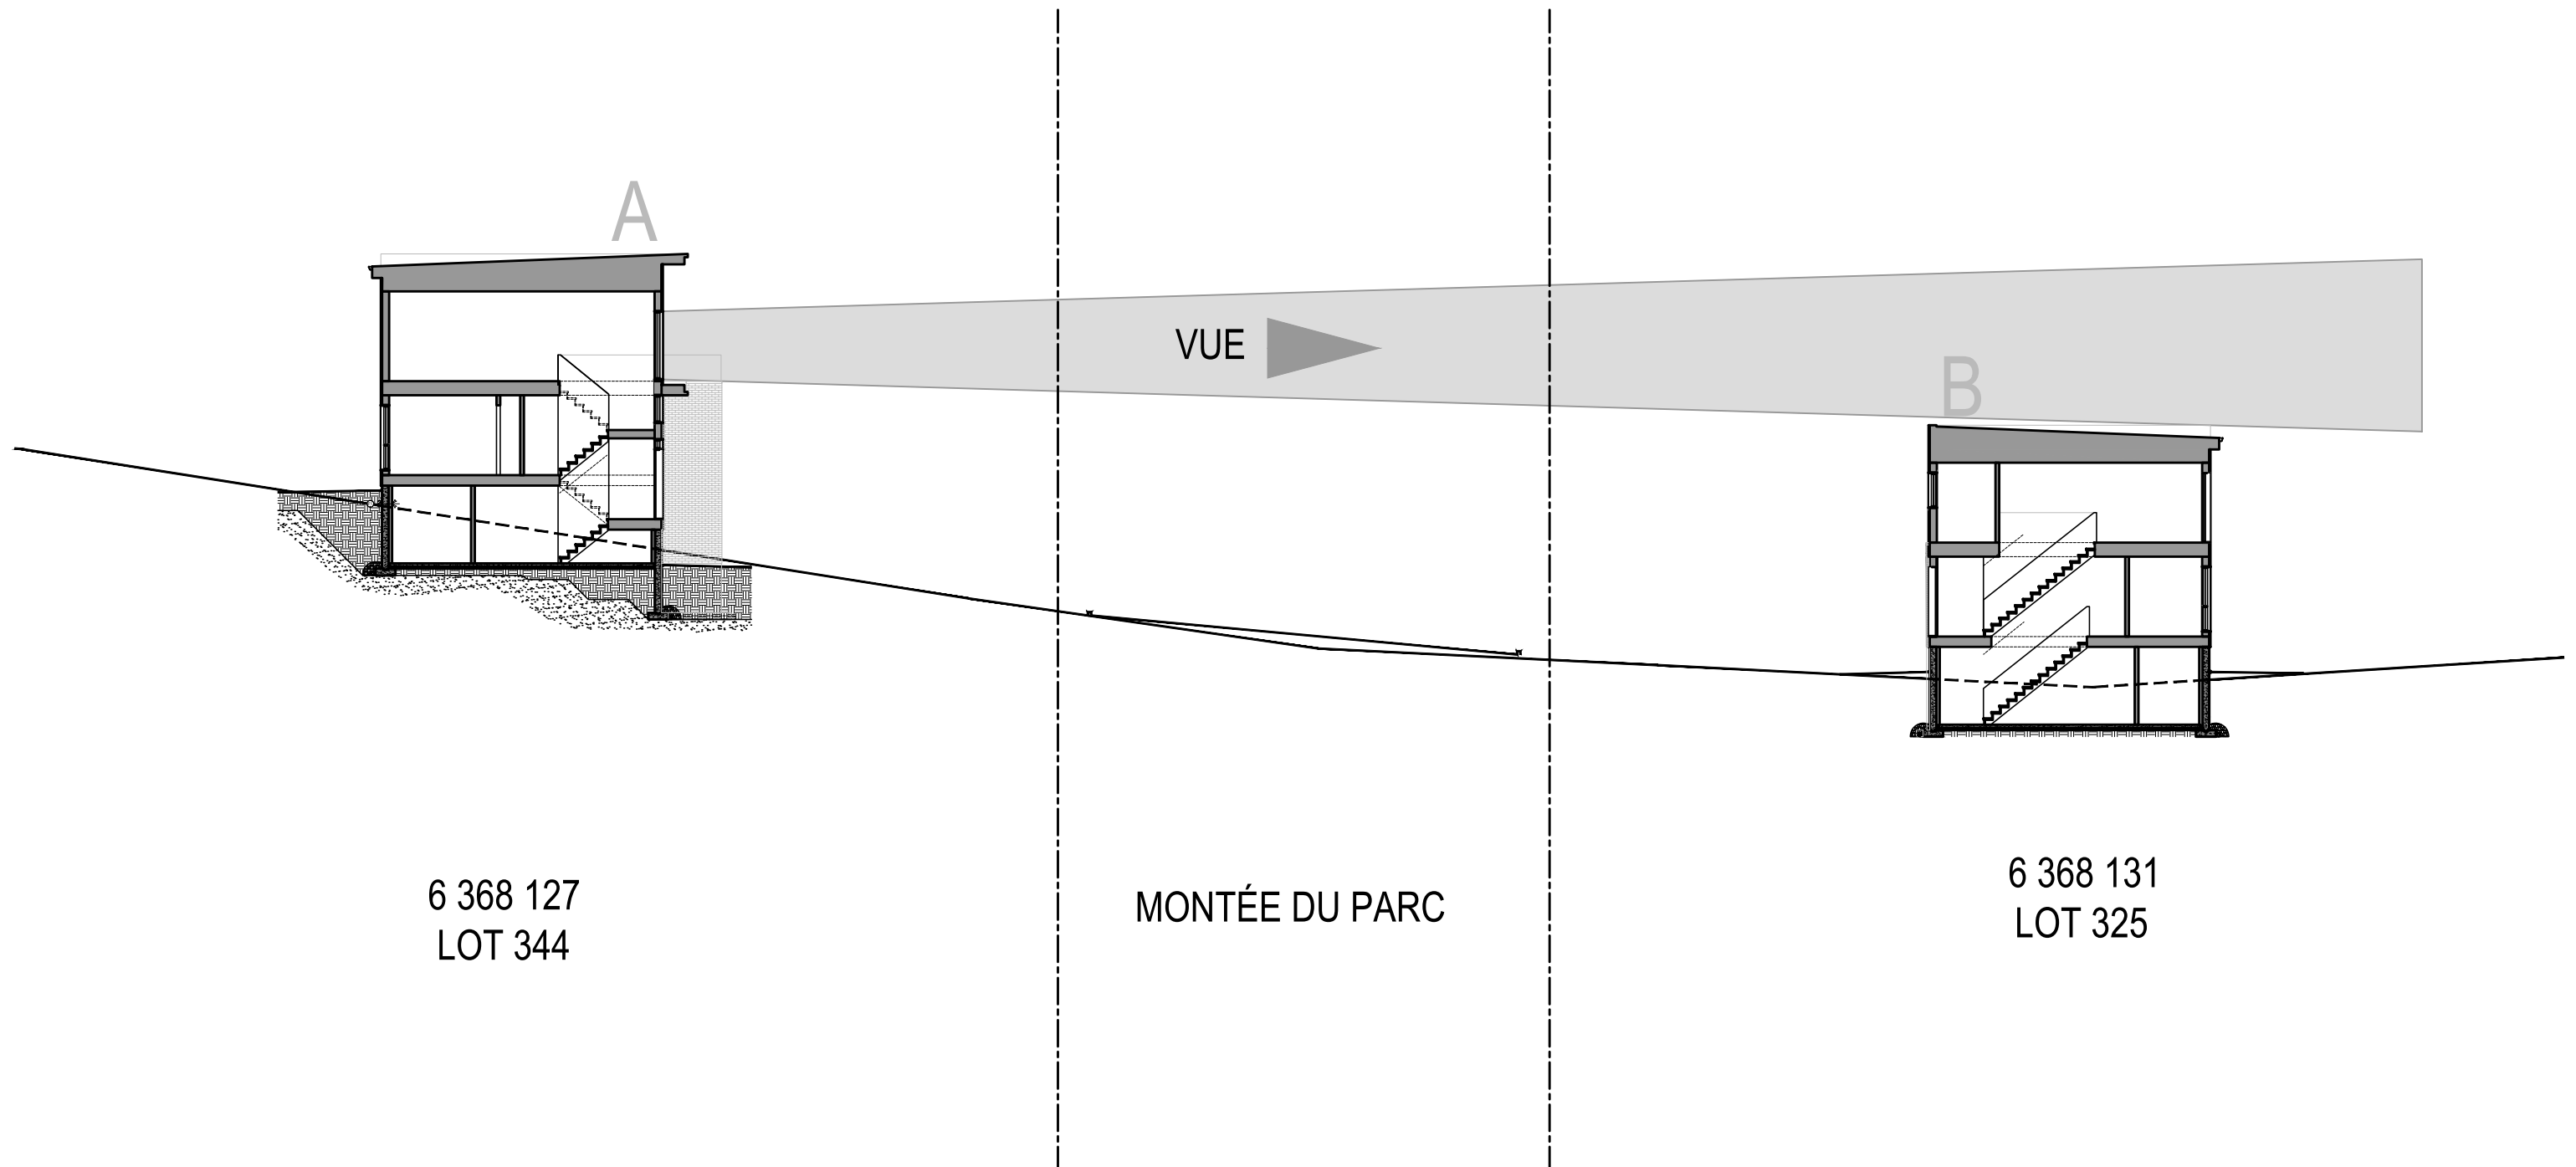

6 368 127
LOT 344

MONTÉE DU PARC

6 368 131
LOT 325

COUPE - RUE
ÉCHELLE 1/16" = 1'-0"

