



FASAD SYDÖST

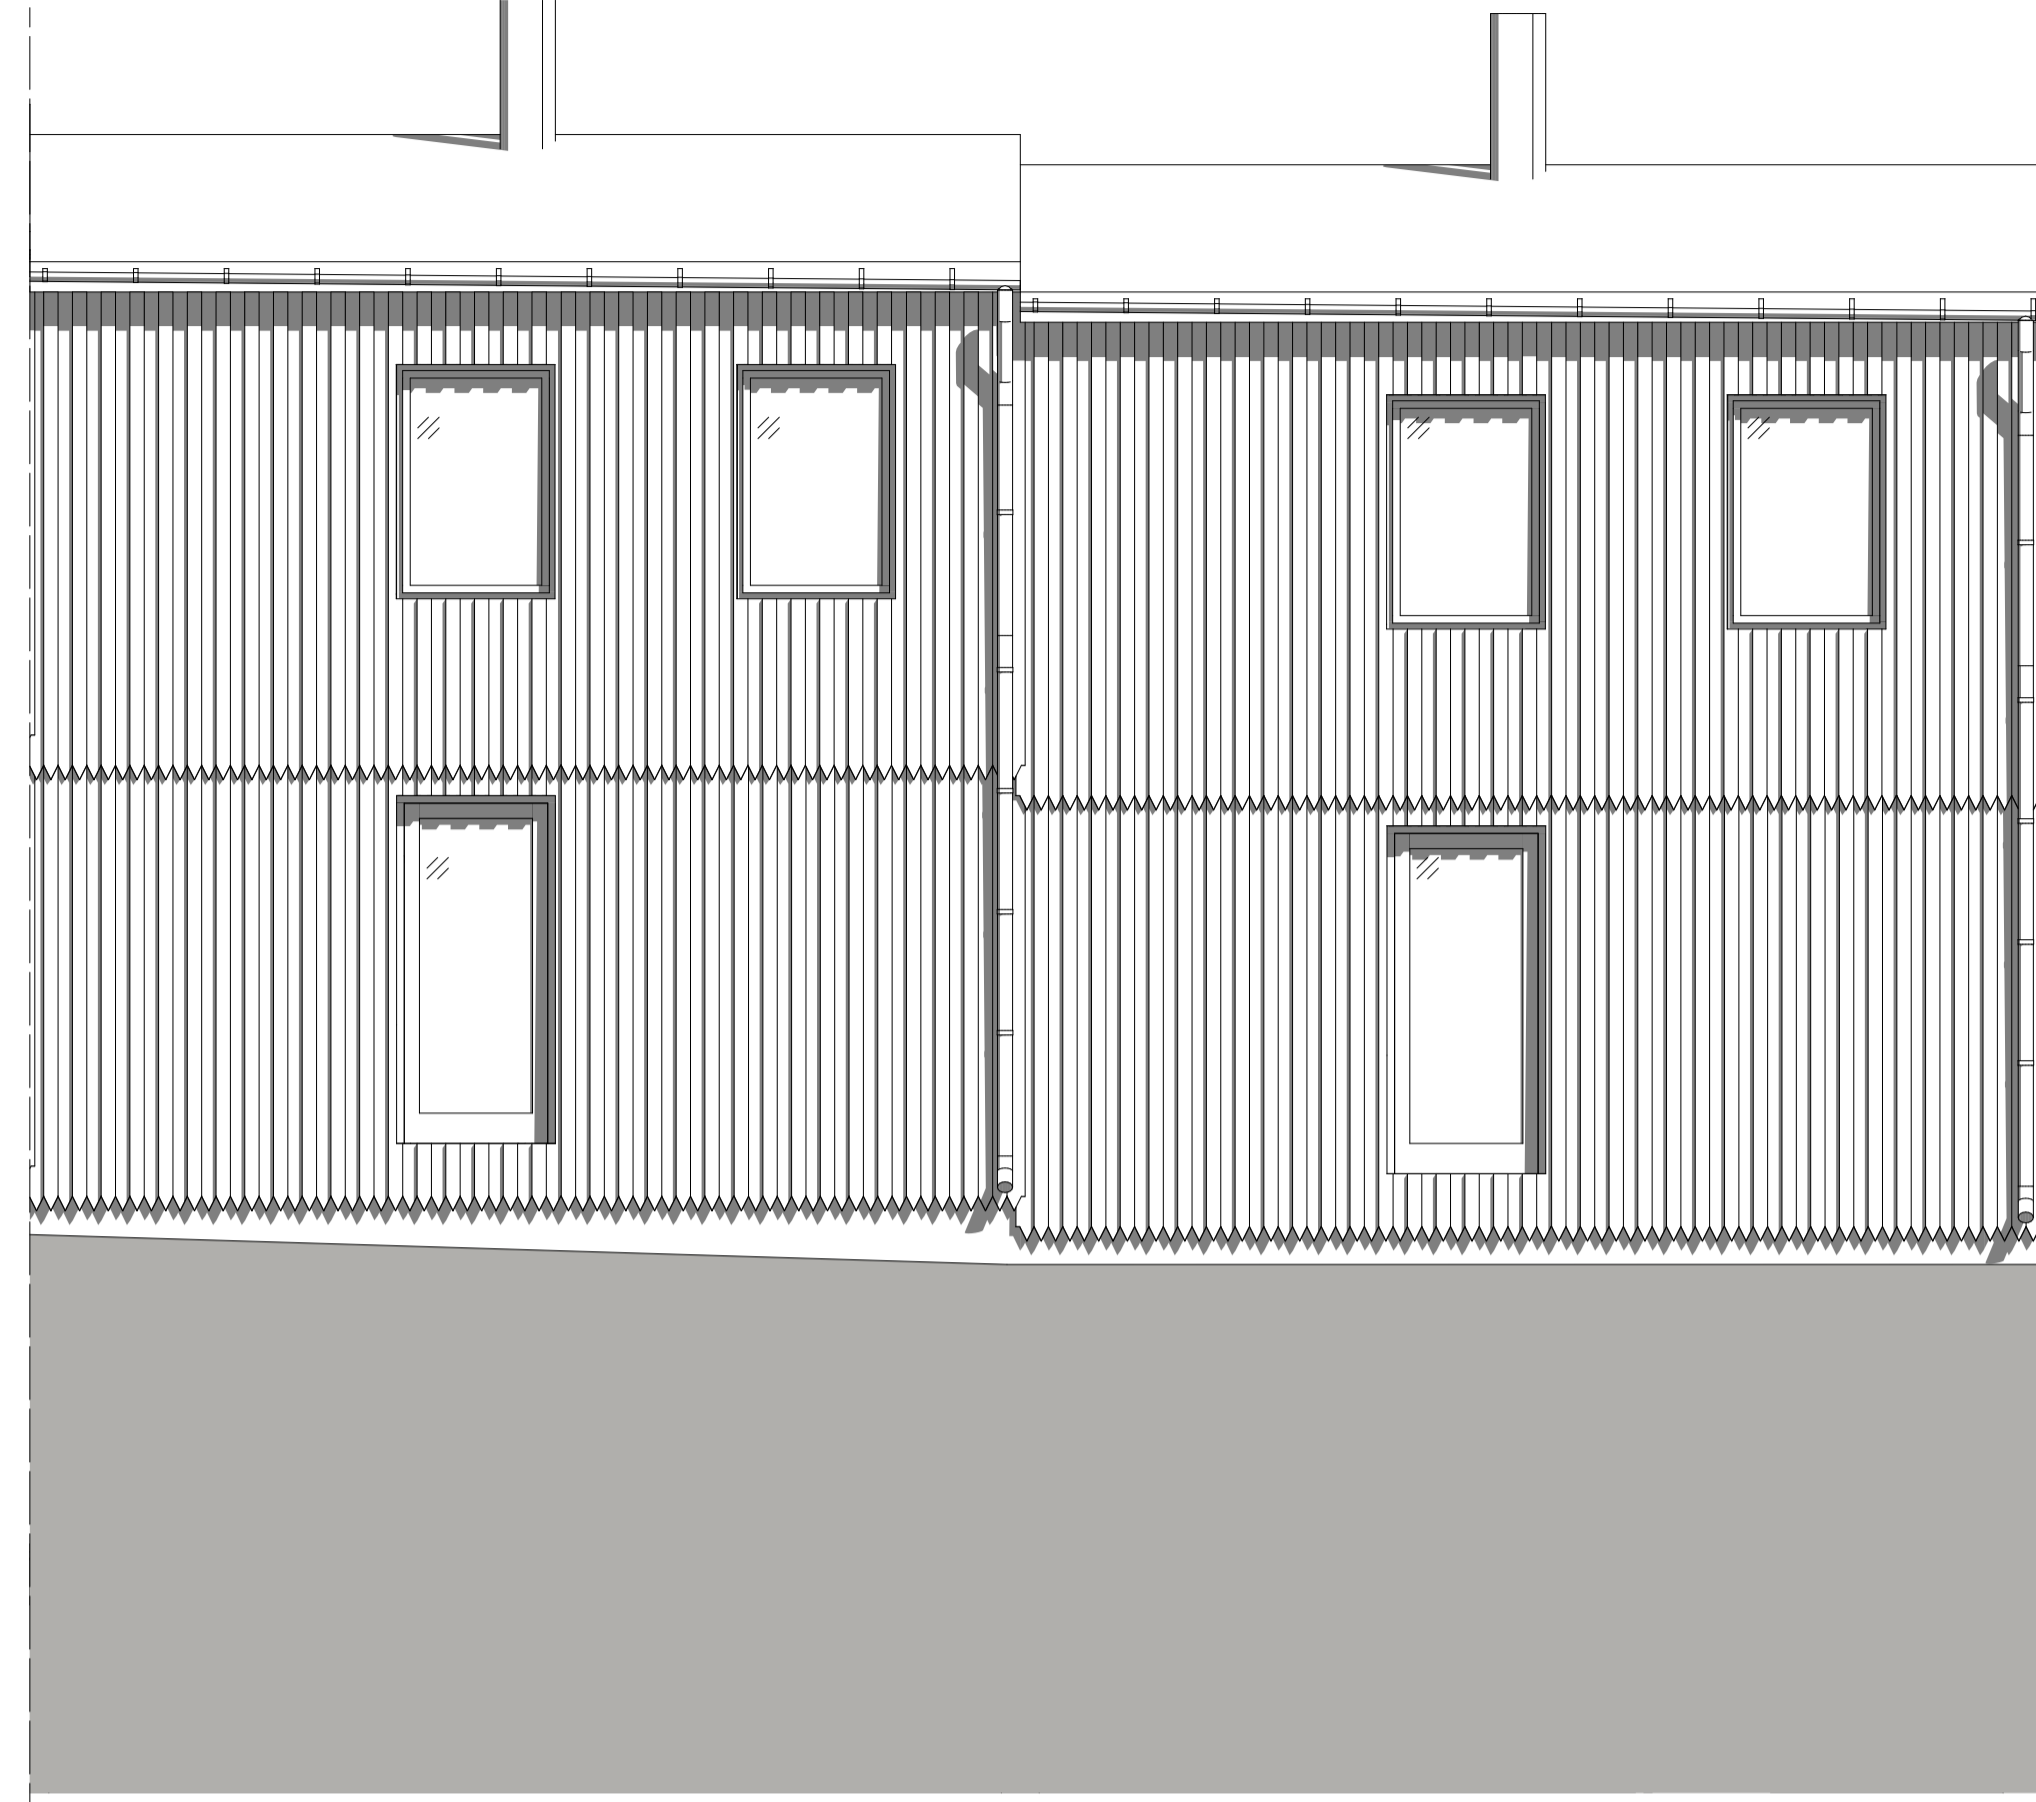

FASAD NORDVÄST

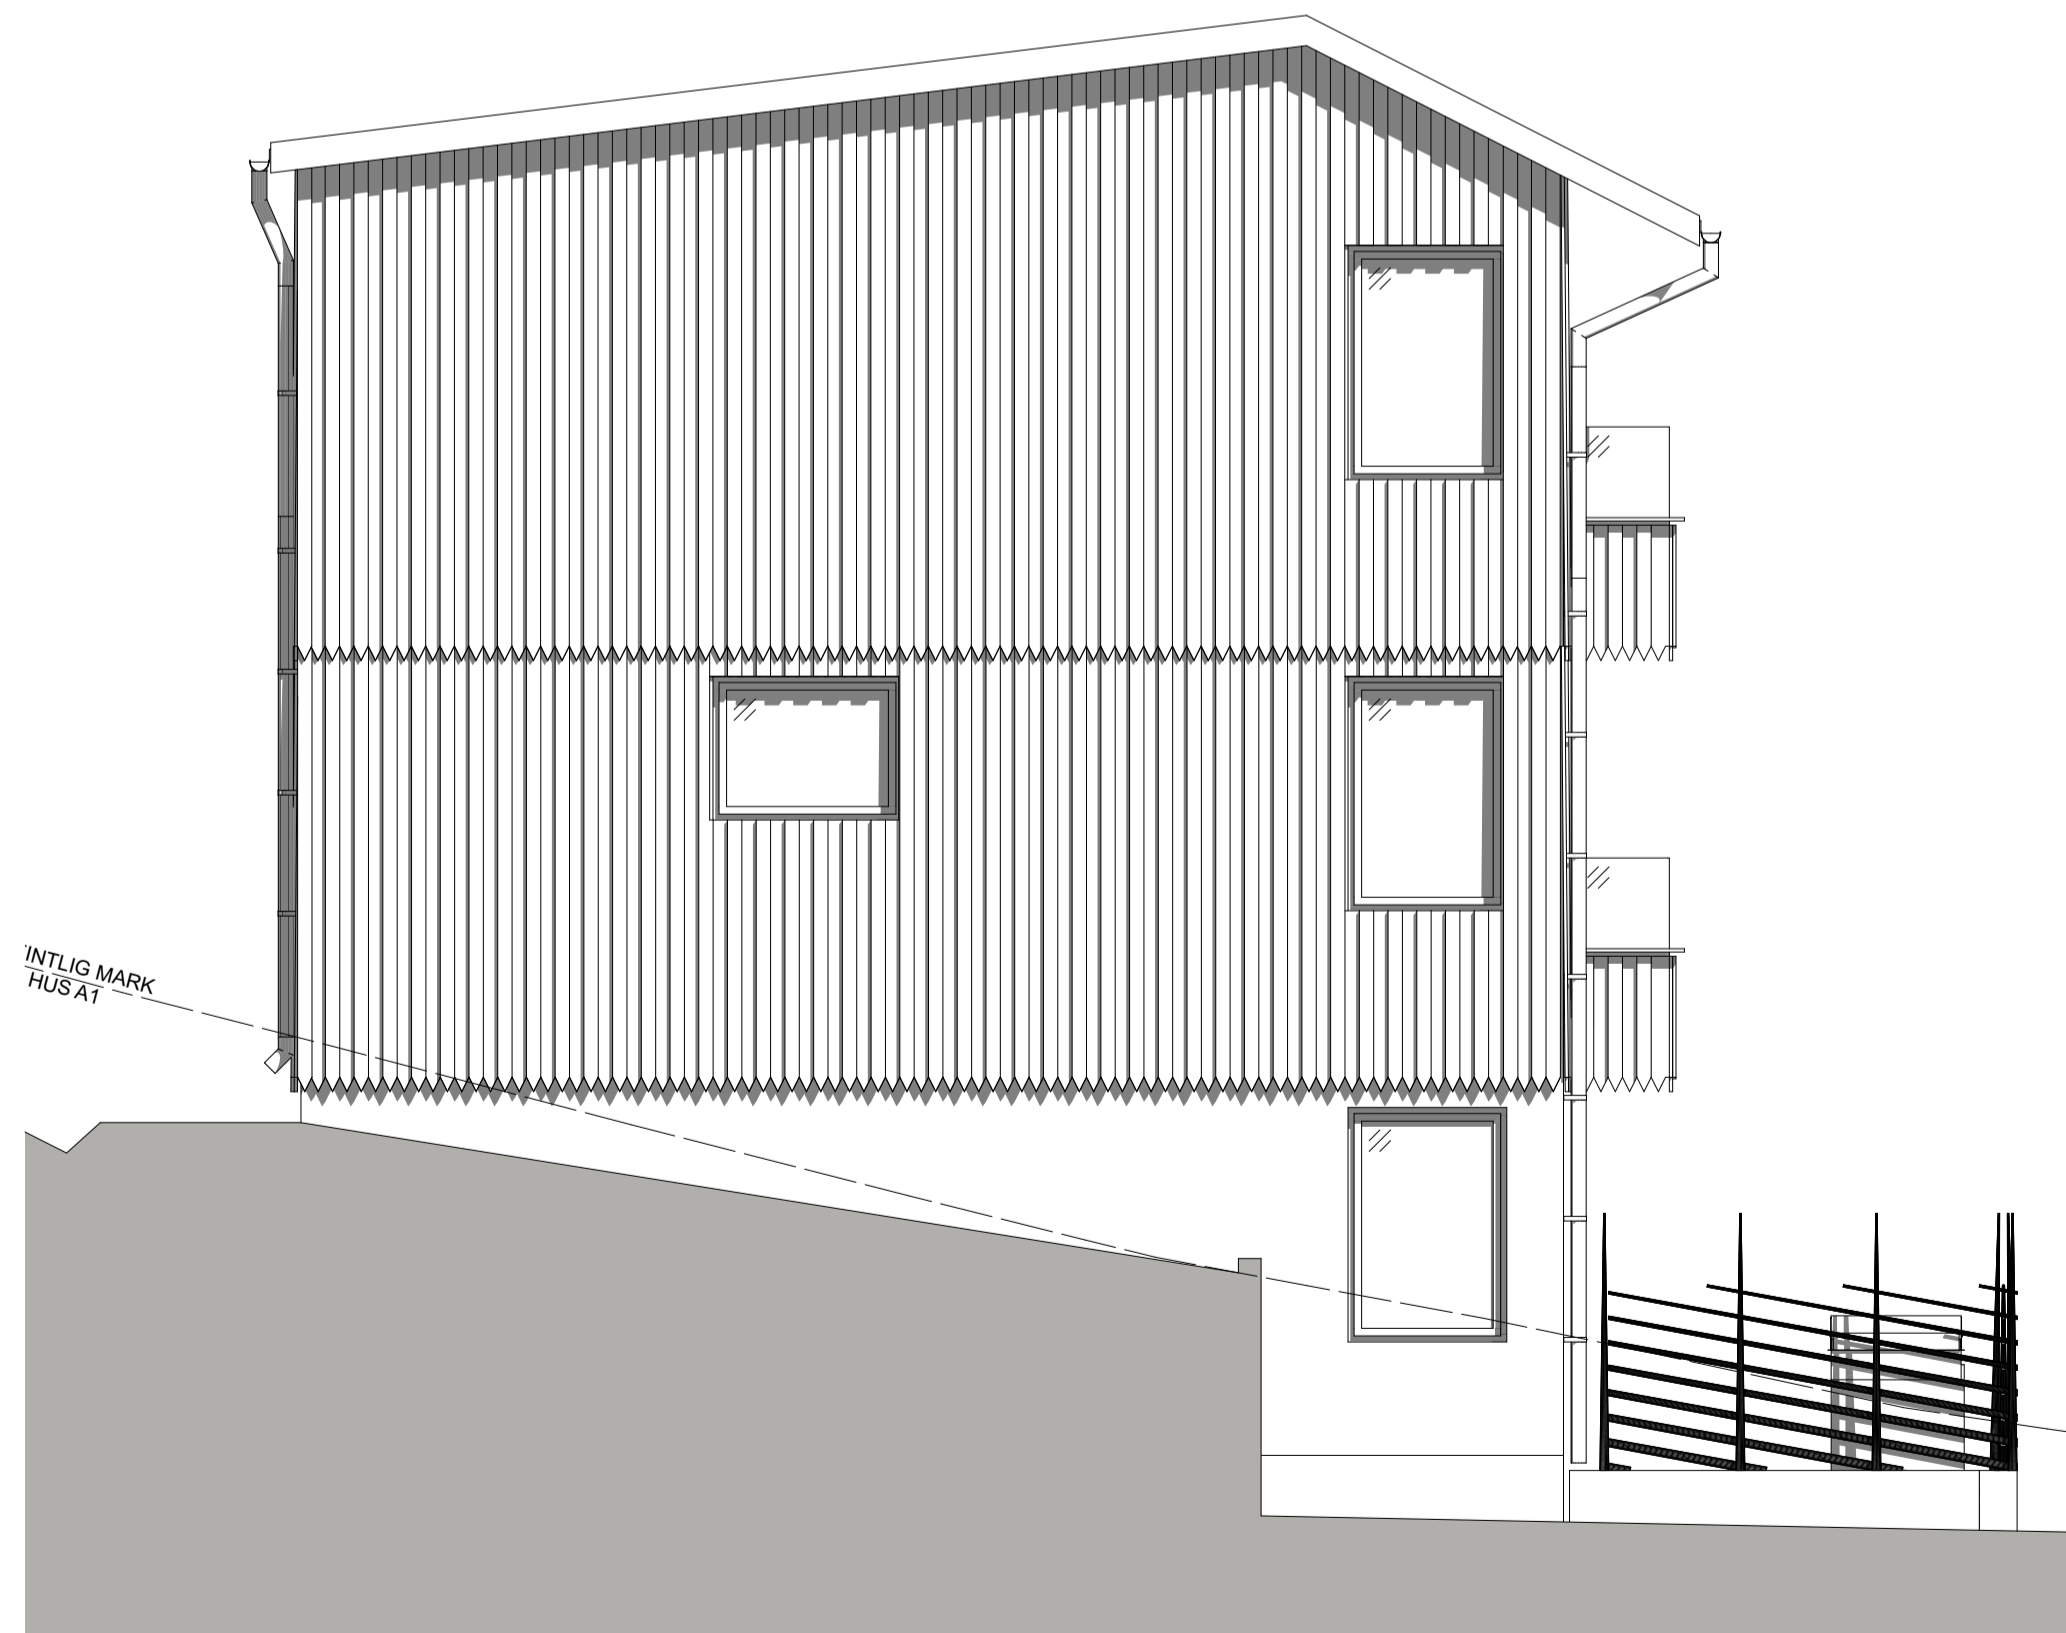

FASAD SYDVÄST

## FÖRKLARINGAR

MÅTT I MILLIMETER.  
HÖJDMÅTT I METER.

RITNINGARNA AVSER HUS A1, A2 OCH A3.

RADHUS PÅ GAVEL A1, B1 OCH C1 HAR SAMMA PLANLÖSNING. A5, B7 OCH C4 ÄR SPEGELVÄNDA.

RADHUS A2, A4, B2, B4, B6 OCH C2 HAR SAMMA PLANLÖSNING. A3, B3, B5 OCH C3 ÄR SPEGELVÄNDA.

ENTRÉGÅRD/UTEPLATSERS UTFORMNING KAN SKILJA. SE ILLUSTRATIONSPLAN A-10-0-001 FÖR TÄNKT UTFORMNING.

## FÖRESKRIFTER

FASADPANEL, FÖNSTER- OCH DÖRRKARMAR, HÄNGRÄNNOR, STUPRÖR OCH PLÅTDETALJER SKA UTFÖRAS I SAMMA FÄRG ENLIGT NEDAN.

RADHUS TYP A:  
LINDAB KULÖR 830 BARRGRÖN  
NÄRMASTE NCS S7010-G30Y  
NÄRMASTE RAL 6020

RADHUS TYP B:  
LINDAB KULÖR 874 SKOGSGRÖN  
NÄRMASTE NCS S6020-G30Y  
NÄRMASTE RAL 7009

RADHUS TYP C:  
PLANJA KULÖR PL13 MOSSGRÖN  
NÄRMASTE NCS S7010-G40Y  
NÄRMASTE RAL 6003

SOCKEL I BETONG ELLER LJUSGRÅ PUTS.

TAK PÅ RADHUS A OCH B UTFÖRS I SEDUM PÅ DEN FRÄMRE DELEN MED 27 GRADERS LUTNING. ÖVRIGA TAK MED TAKPAPP.  
TAK PÅ RADHUS TYP C UTFÖRS HELT I SEDUM.

SEDUM TAK UTFÖRS MED VEG TECH XMS MOSS-SEDUM 0-27° ELLER LIKNANDE.

## HÄNVISNINGAR


PLANER SE RITNINGAR A-40-1-101--103  
FASADER SE RITNINGAR A-40-3-001

MATERIAL OCH KULÖR VISUALISERING SE ILLUSTRATIONER A-49-0-001

A	NY MÖBLERING, NY PLACERING HUS A SAMT MINDRE JUSTERINGAR	2020-05-08	PNN
BET	ANT	ÄNDRING AVSER	DATUM

## BYGGLOVSHANDLING

### VINTERTRÄDGÅRDEN

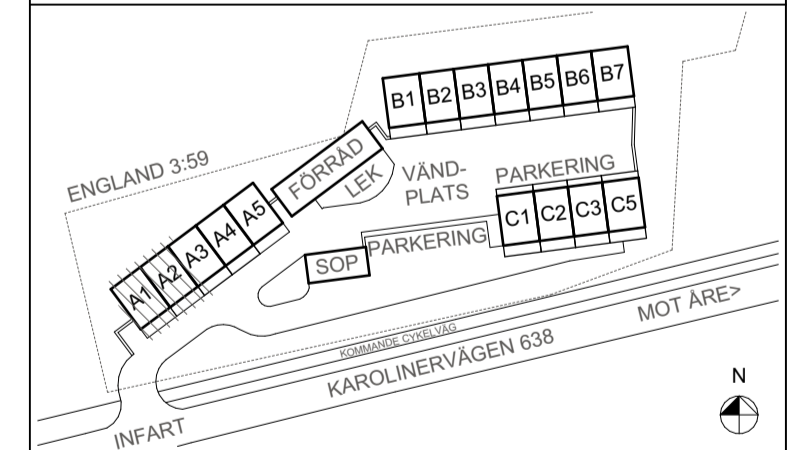

A	WESTER+HELSNER ARKITEKTER AB, 031 720 71 00		
K			
SP			
V			
E			
LUPPDRAG NR	RITAD AV	HANDLÄGGARE	
2827-00	PETER NILSSON	PNN	
DATUM	ANSVARIG		
2020-05-08	PNN		
ENGLAND 3:59 DUVED, ÄRE KOMMUN			
FASADER FASADER RADHUS A1-A2			
SKALA A1 A3	NUMMER	BET	
1:50	1:100	A-40-3-001	

