

**RADHUS A1
PLAN 00 - ENTRÉPLAN**

BYA	60,5 m ²	TOTALT
BOA	37,2 m ²	130,6 m ²
BIA	9,6 m ²	9,6 m ²

**RADHUS A2
PLAN 00 - ENTRÉPLAN**

BYA	58,9 m ²	TOTALT
BOA	37,2 m ²	130,6 m ²
BIA	9,6 m ²	9,6 m ²

FÖRKLARINGAR

MÅTT I MILLIMETER.
HÖJDMÅTT I METER.

EJ MÅTTSATTADÖRRAR PÅ PLAN 00
HAR ETT ÖPPNINGSMÅTT PÅ 0,80 METER

EJ MÅTTSATTADÖRRAR PÅ PLAN 01
HAR ETT ÖPPNINGSMÅTT PÅ 0,70 METER

EJ MÅTTSATTADÖRRAR PÅ PLAN 02
HAR ETT ÖPPNINGSMÅTT PÅ 0,70 METER

▲ = ENTRÉ

- S/U SPIS MED UGN
- (MU) MIKROVÅGSUGN I ÖVERSKÅP
- DM DISKMASKIN
- K/F KYL/FRYS KOMBINATION
- VVB/VP VÄRMVATTENBEREDARE/
VÄRMEPUMP
- TM TVÄTTMASKIN
- TT TORKTUMLARE
- TP TVÄTTPELARE
- G GARDEROB
- ST STÅDSKÅP
- L LINNÉSKÅP

BASTU HARVIA DELTA 3,6 KW EL. LIKNANDE

RITNINGARNA AVSER HUS A1, A2 OCH A3.

RADHUS PÅ GAVEL A1, B1 OCH C1 HAR SAMMA PLANLÖSNING. A5, B7 OCH C4 ÄR SPEGELVÄNDA.

RADHUS A2, A4, B2, B4, B6 OCH C2 HAR SAMMA PLANLÖSNING. A3, B3, B5 OCH C3 ÄR SPEGELVÄNDA.

ENTRÉGÅRD/UTEPLATSERS UTFORMNING KAN SKILJA. SE ILLUSTRATIONSPLAN A-10-0-001 FÖR TÄNKT UTFORMNING.

FÖRESKRIFTER


SAMTLIGA DELAR AV VÄTRUM OCH KÖK SKALL UPPFYLLA KRAV ENLIGT SÄKERT VATTEN.

PASSBIT, SOCKEL OCH ÖVERDEL LIKA YTSKIKT LUCKOR. GADEROBER, SKÅP OCH KÖKSINRED. SKÅ ANSLUTA TILL OMRINGLIGGANDE VÄGGAR, GOLV OCH TAK MED PASSBITAR, SOCKLAR OCH ÖVERDELAR.


HÄNVISNINGAR

SEKTIONER SE RITNINGAR A-40-2-001-103
FASADER SE RITNINGAR A-40-3-001

MATERIAL OCH KULÖR VISUALISERING SE ILLUSTRATIONER A-49-0-001

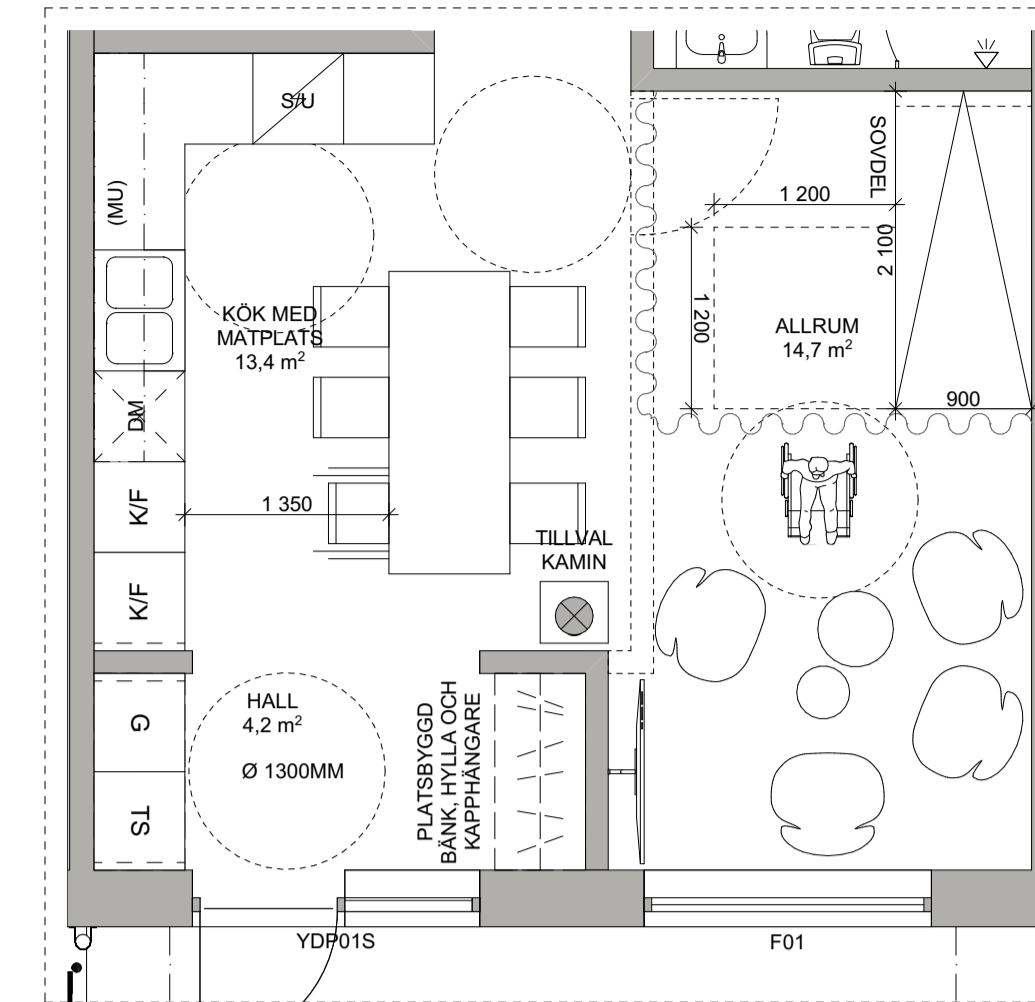

**UTSNITT - PLAN 00, ENTRÉPLAN
MED MÖBLERAD SOVDEL
OCH AVSKILJBART KÖK
SPEGELVÄND**

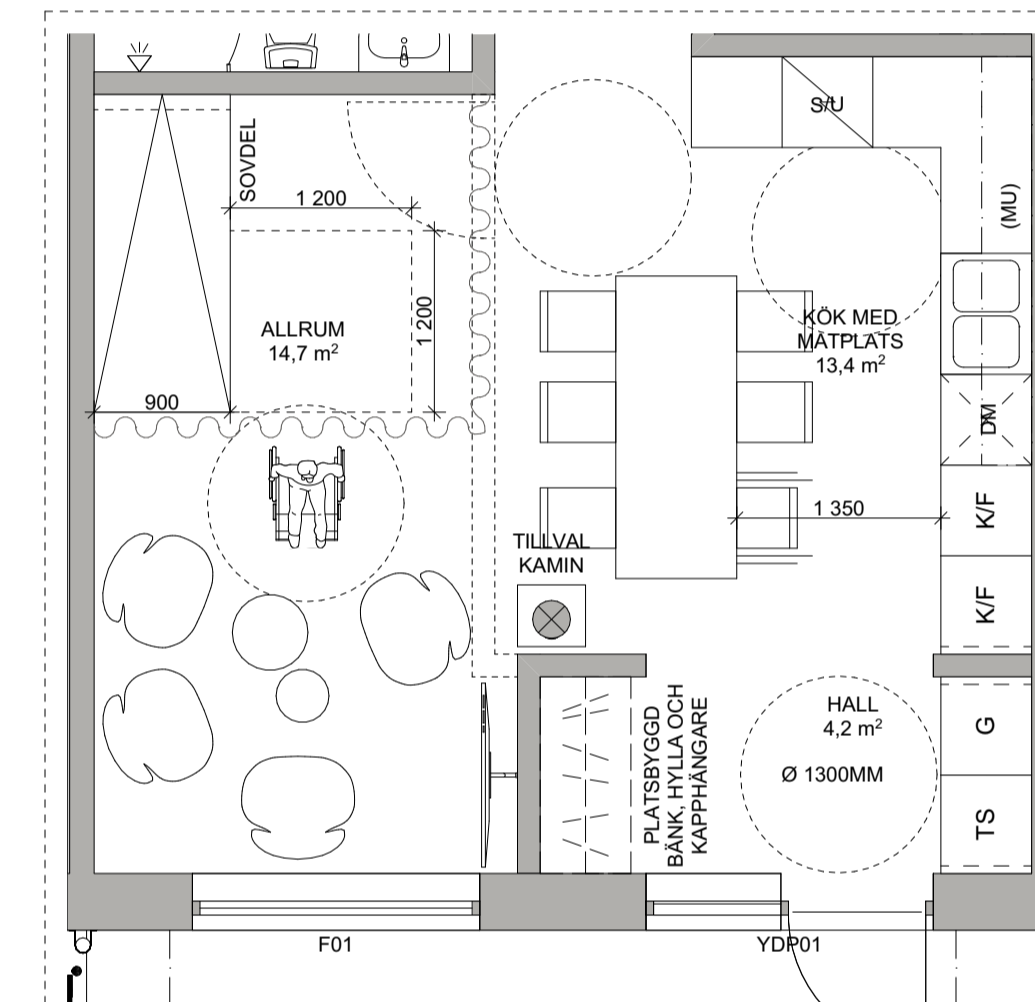


**UTSNITT - PLAN 00, ENTRÉPLAN
MED MÖBLERAD SOVDEL
OCH AVSKILJBART KÖK**



A	NY MÖBLERING, VISAR ÄVEN SPEGELVÄND PLAN SAMT MINDRE JUSTERINGAR	2020-05-08	PNN
BET	ÄNDRING AVSER	DATUM	Sign.

BYGGLOVSHANDLING

VINTERTRÄDGÅRDEN

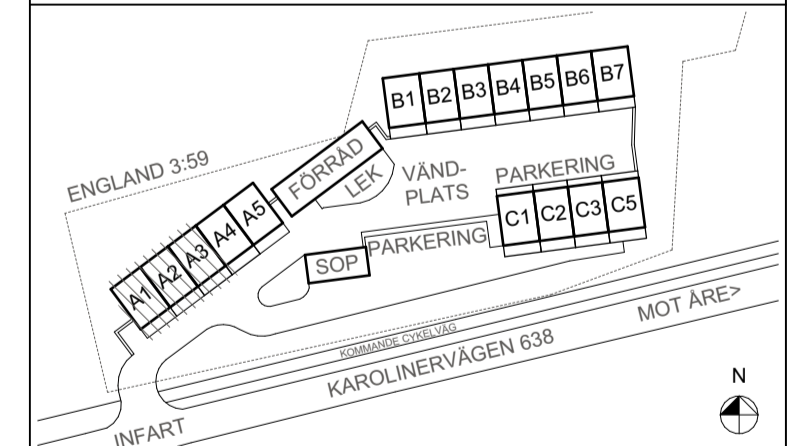

A	WESTER+HELSNER ARKITEKTER AB, 031 720 71 00		
K			
SP			
V			
E			
LUPPROG NR	RITAD AV	HANDLÄGGARE	
2827-00	PETER NILSSON	PNN	
DATUM	ANSVARIG		
2020-05-08	PNN		
ENGLAND 3:59 DUVED, ÄRE KOMMUN			
PLANER PLANER RADHUS A1-A3, PLAN 00			
SKALA A1	NUMMER	BET	
1:50	A-40-1-101		

FÖRKLARINGAR

MÅTT I MILLIMETER.
HÖJDMÅTT I METER.

EJ MÅTTSATTADÖRRAR PÅ PLAN 00
HAR ETT ÖPPNINGSMÅTT PÅ 0,80 METER

EJ MÅTTSATTADÖRRAR PÅ PLAN 01
HAR ETT ÖPPNINGSMÅTT PÅ 0,70 METER

EJ MÅTTSATTADÖRRAR PÅ PLAN 02
HAR ETT ÖPPNINGSMÅTT PÅ 0,70 METER

◀ = ENTRÉ

S/U SPIS MED UGN
(MU) MIKROVÅGSUGN I ÖVERSKÅP
DM DISKMASKIN
K/F KYL/FRYS KOMBINATION

VVB/VP VÄRMVATTENBEREDARE/
VÄRMEPUMP
TM TVÄTTMASKIN
TT TORKTUMLARE
TP TVÄTTPELARE

G GARDEROB
ST STÅDSKÅP
L LINNÉSKÅP

BASTU HARVIA DELTA 3,6 KW EL. LIKNANDE

RITNINGARNA AVSER HUS A1, A2 OCH A3.

RADHUS PÅ GAVEL A1, B1 OCH C1 HAR SAMMA
PLANLÖSNING. A5, B7 OCH C4 ÄR SPEGELVÄNDA.

RADHUS A2, A4, B2, B4, B6 OCH C2 HAR SAMMA
PLANLÖSNING. A3, B3, B5 OCH C3 ÄR
SPEGELVÄNDA.

ENTRÉGÅRD/UTEPLATSERS UTFORMNING KAN
SKILJA. SE ILLUSTRATIONSPLAN A-10-0-001 FÖR
TÄNKT UTFORMNING.

FÖRESKRIFTER


SAMTLIGA DELAR AV VÄTRUM OCH KÖK SKALL
UPPFYLLA KRAV ENLIGT SÄKERT VATTEN.

PASSBIT, SOCKEL OCH ÖVERDEL LIKA YTSKIKT
LUCKOR, GADEROBER, SKÅP OCH KÖKSINRED.
SKA ANSLUTA TILL OMRINGLIGGANDE VÄGGAR,
GOLV OCH TAK MED PASSBITAR, SOCKLAR OCH
ÖVERDELAR.

HÄNVISNINGAR

SEKTIONER SE RITNINGAR A-40-2-001-103
FASADER SE RITNINGAR A-40-3-001

MATERIAL OCH KULÖR VISUALISERING SE
ILLUSTRATIONER A-49-0-001

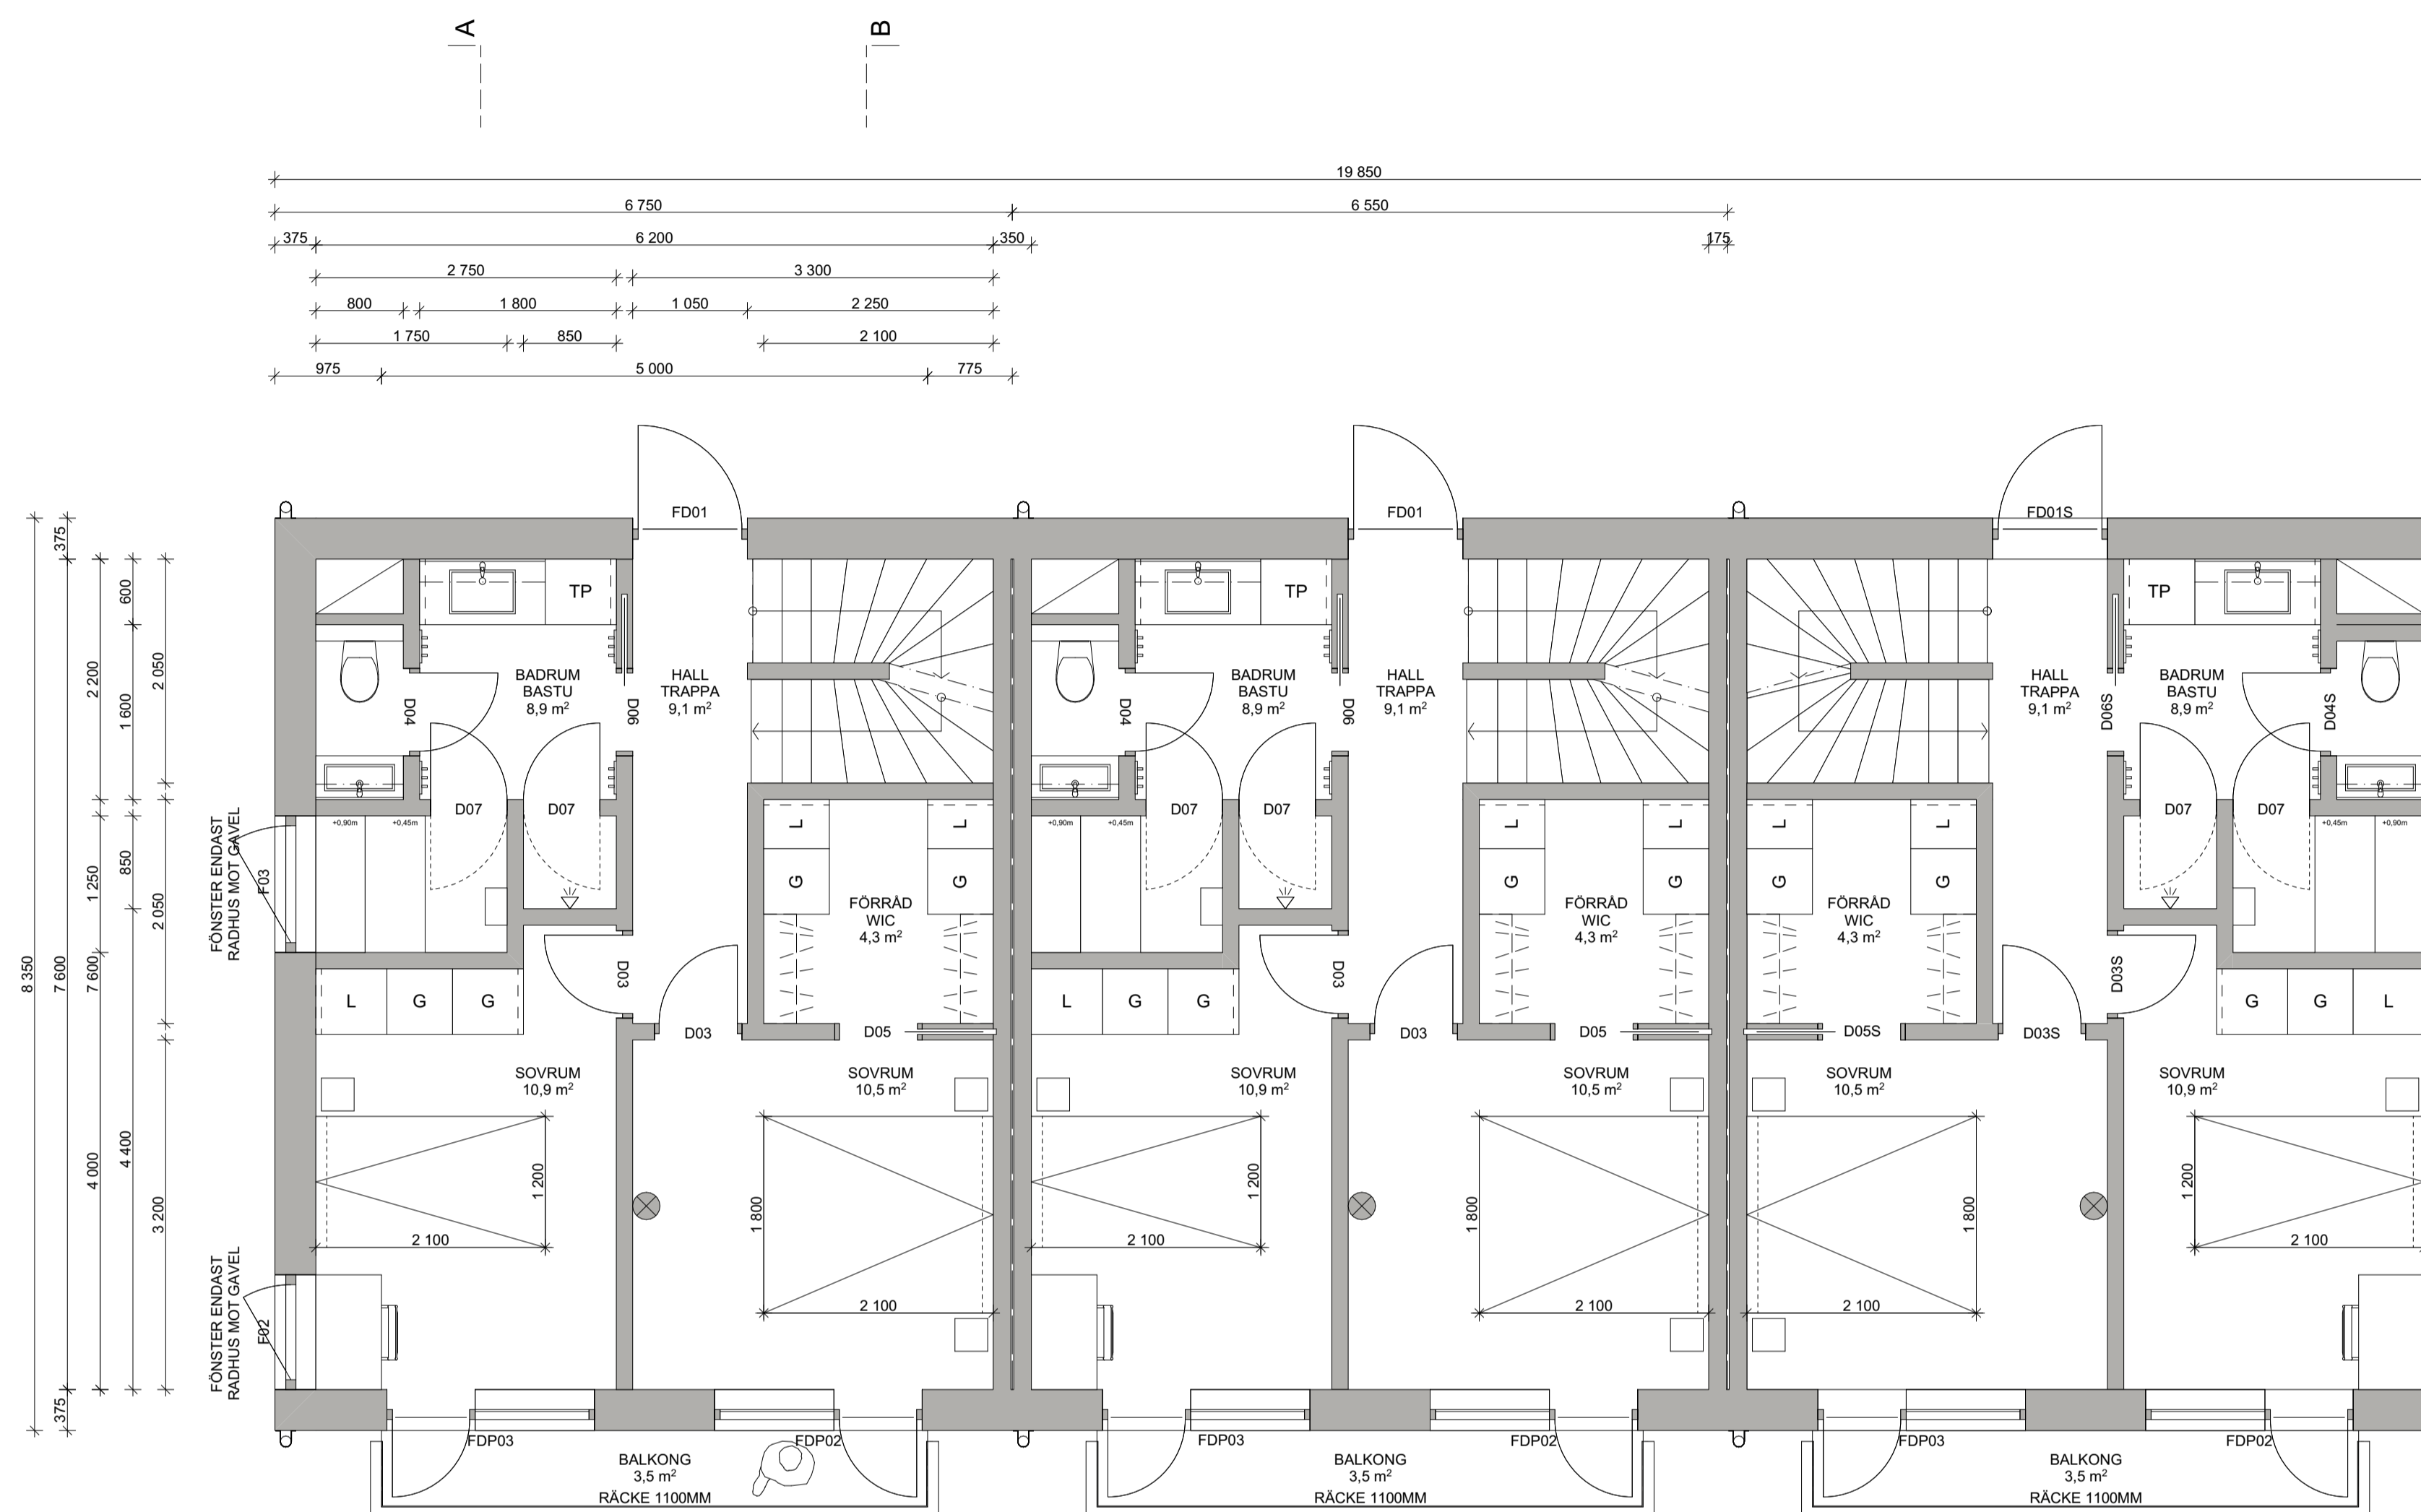


**RADHUS A1
PLAN 01 - ENTRÉPLAN**

BOA	46,6 m ²	TOTALT	130,6 m ²
BIA	0,0 m ²		9,6 m ²

**RADHUS A2
PLAN 01 - ENTRÉPLAN**

BOA	46,6 m ²	TOTALT	130,6 m ²
BIA	0,0 m ²		9,6 m ²


SKALA 1:50 A1

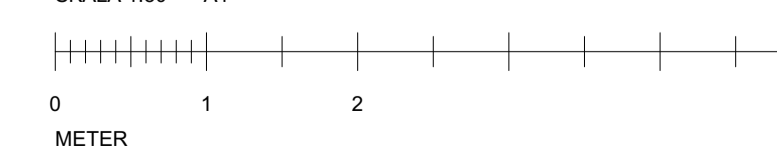

A	NY MÖBLERING, VISAR ÄVEN SPEGLAD PLAN SAMT MINDRE JUSTERINGAR	2020-05-08	PNN
BET	ÄNDRING AVSER	DATUM	Sign.

BYGGLOVSHANDLING

VINTERTRÄDGÅRDEN

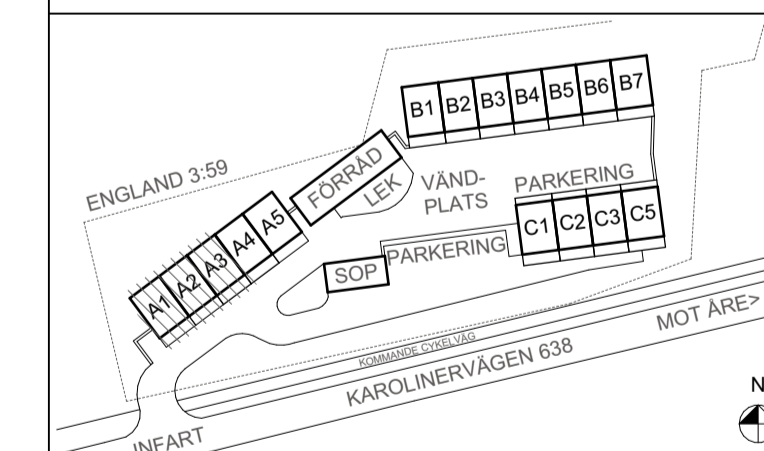

A	WESTER+HELSNER ARKITEKTER AB, 031 720 71 00		
K			
SP			
V			
E			
LUPPDRAG NR	2827-00	RITAD AV	PETER NILSSON
DATUM	2020-05-08	HANDLÄGGARE	PNN
		ANSVARIG	PNN
ENGLAND 3:59 DUVED, ÄRE KOMMUN			
PLANER PLANER RADHUS A1-A3, PLAN 01			
SKALA A1 A3	1:50	NUMMER	A-40-1-102
			BET

FÖRKLARINGAR

MÅTT I MILLIMETER.
HÖJDMÅTT I METER.

EJ MÅTTSATTADÖRRAR PÅ PLAN 00
HAR ETT ÖPPNINGSMÅTT PÅ 0,80 METER

EJ MÅTTSATTADÖRRAR PÅ PLAN 01
HAR ETT ÖPPNINGSMÅTT PÅ 0,70 METER

EJ MÅTTSATTADÖRRAR PÅ PLAN 02
HAR ETT ÖPPNINGSMÅTT PÅ 0,70 METER

◀ = ENTRÉ

S/U SPIS MED UGN
(MU) MIKROVÅGSUGN I ÖVERSKÅP
DM DISKMASKIN
K/F KYL/FRYS KOMBINATION

V/B/V/P VARMVATTENBEREDARE/
VÄRMEPUMP
TM TVÄTTMASKIN
TT TORKTUMLARE
TP TVÄTTPELARE

G GARDEROB
ST STÅDSKÅP
L LINNÉSKÅP

BASTU HARVIA DELTA 3,6 KW EL. LIKNANDE

RITNINGARNA AVSER HUS A1, A2 OCH A3.

RADHUS PÅ GAVEL A1, B1 OCH C1 HAR SAMMA
PLANLÖSNING. A5, B7 OCH C4 ÄR SPEGELVÄNDA.

RADHUS A2, A4, B2, B4, B6 OCH C2 HAR SAMMA
PLANLÖSNING. A3, B3, B5 OCH C3 ÄR
SPEGELVÄNDA.

ENTRÉGÅRD/UTEPLATSENS UTFORMNING KAN
SKILJA. SE ILLUSTRATIONSPLAN A-10-0-001 FÖR
TÄNKT UTFORMNING.

FÖRESKRIFTER


SAMTLIGA DELAR AV VÄTRUM OCH KÖK SKALL
UPPFYLLA KRAV ENLIGT SÄKERT VATTEN.

PASSBIT, SOCKEL OCH ÖVERDEL LIKA YTSKIKT
LUCKOR, GADEROBER, SKÅP OCH KÖKSINRED.
SKA ANSLUTA TILL OMRINGLIGGANDE VÄGGAR,
GOLV OCH TAK MED PASSBITAR, SOCKLAR OCH
ÖVERDELAR.

HÄNVISNINGAR

SEKTIONER SE RITNINGAR A-40-2-001-103
FASADER SE RITNINGAR A-40-3-001

MATERIAL OCH KULÖR VISUALISERING SE
ILLUSTRATIONER A-49-0-001

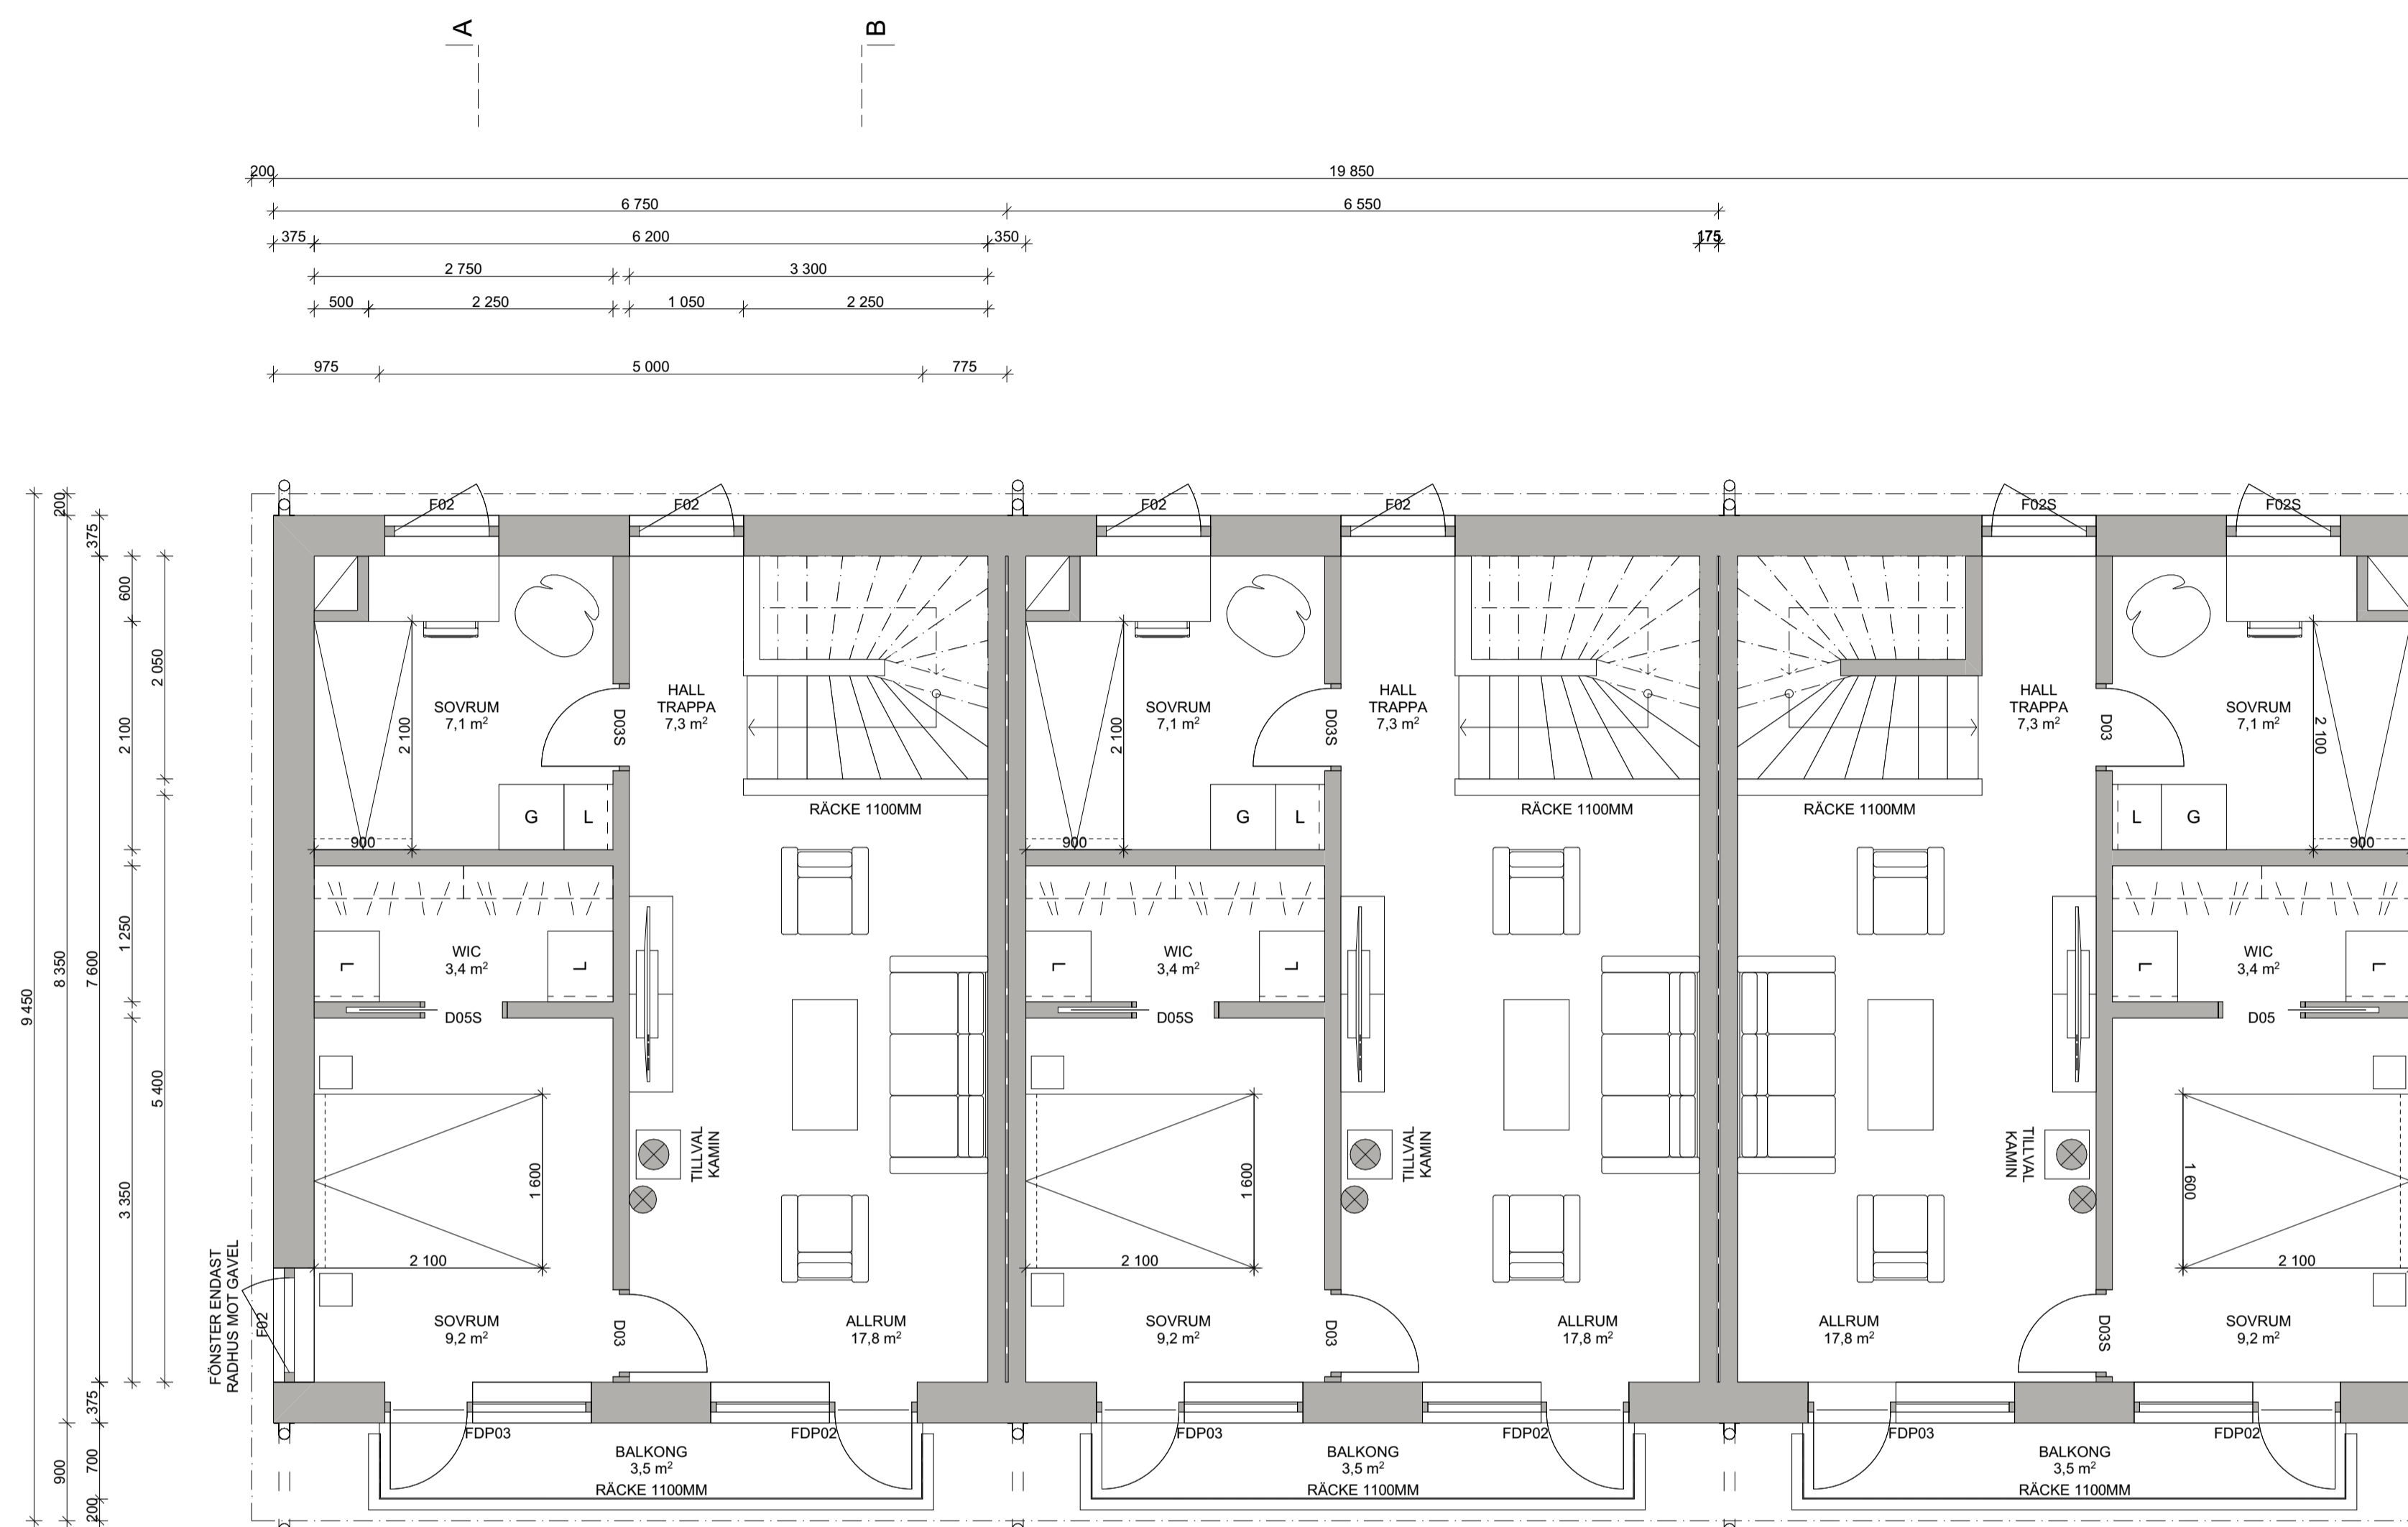


**RADHUS A1
PLAN 02 - ENTRÉPLAN**

BOA	46,8 m ²	TOTALT	130,6 m ²
BIA	0,0 m ²		9,6 m ²

**RADHUS A2
PLAN 02 - ENTRÉPLAN**

BOA	46,8 m ²	TOTALT	130,6 m ²
BIA	0,0 m ²		9,6 m ²


SKALA 1:50 A1

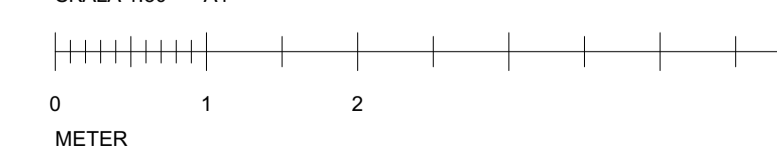

A	NY MÖBLERING, VISAR ÄVEN SPEGLAD PLAN SAMT MINDRE JUSTERINGAR	2020-05-08	PNN
BET	ANT	ÄNDRING AVSER	DATUM
			Sign.

BYGGLOVSHANDLING

VINTERTRÄDGÅRDEN

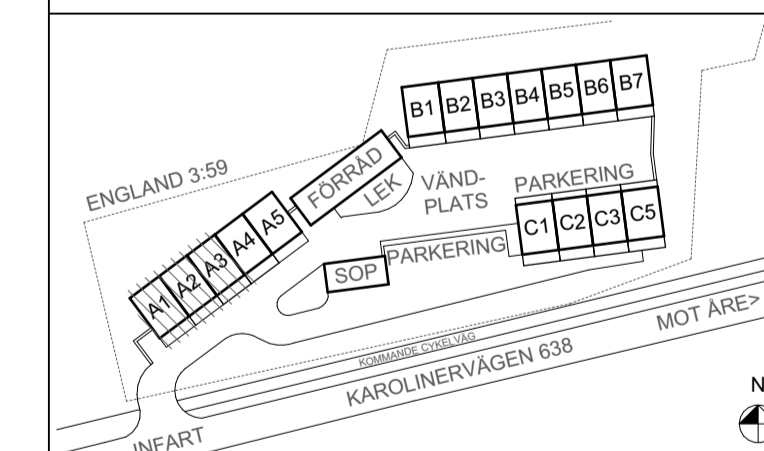

A	WESTER+HELSNER ARKITEKTER AB, 031 720 71 00		
K			
SP			
V			
E			
LUPPDRAG NR	RITAD AV	HANDLÄGGARE	
2827-00	PETER NILSSON	PNN	
DATUM	ANSVARIG		
2020-05-08	PNN		
ENGLAND 3:59 DUVED, ÄRE KOMMUN			
PLANER PLANER RADHUS A1-A3, PLAN 02			
SKALA A1 A3	NUMMER	BET	
1:50	1:100	A-40-1-103	